


LEGENDE

- = RAND VAN DE OEVERBEGROEIING
- = VASTE BODEM
- = SLIBBODEM
- = AS WATERLOOP
-  = KRUISING GEBOUW
-  = KRUISING AFSLUITING
- = GEBOUW

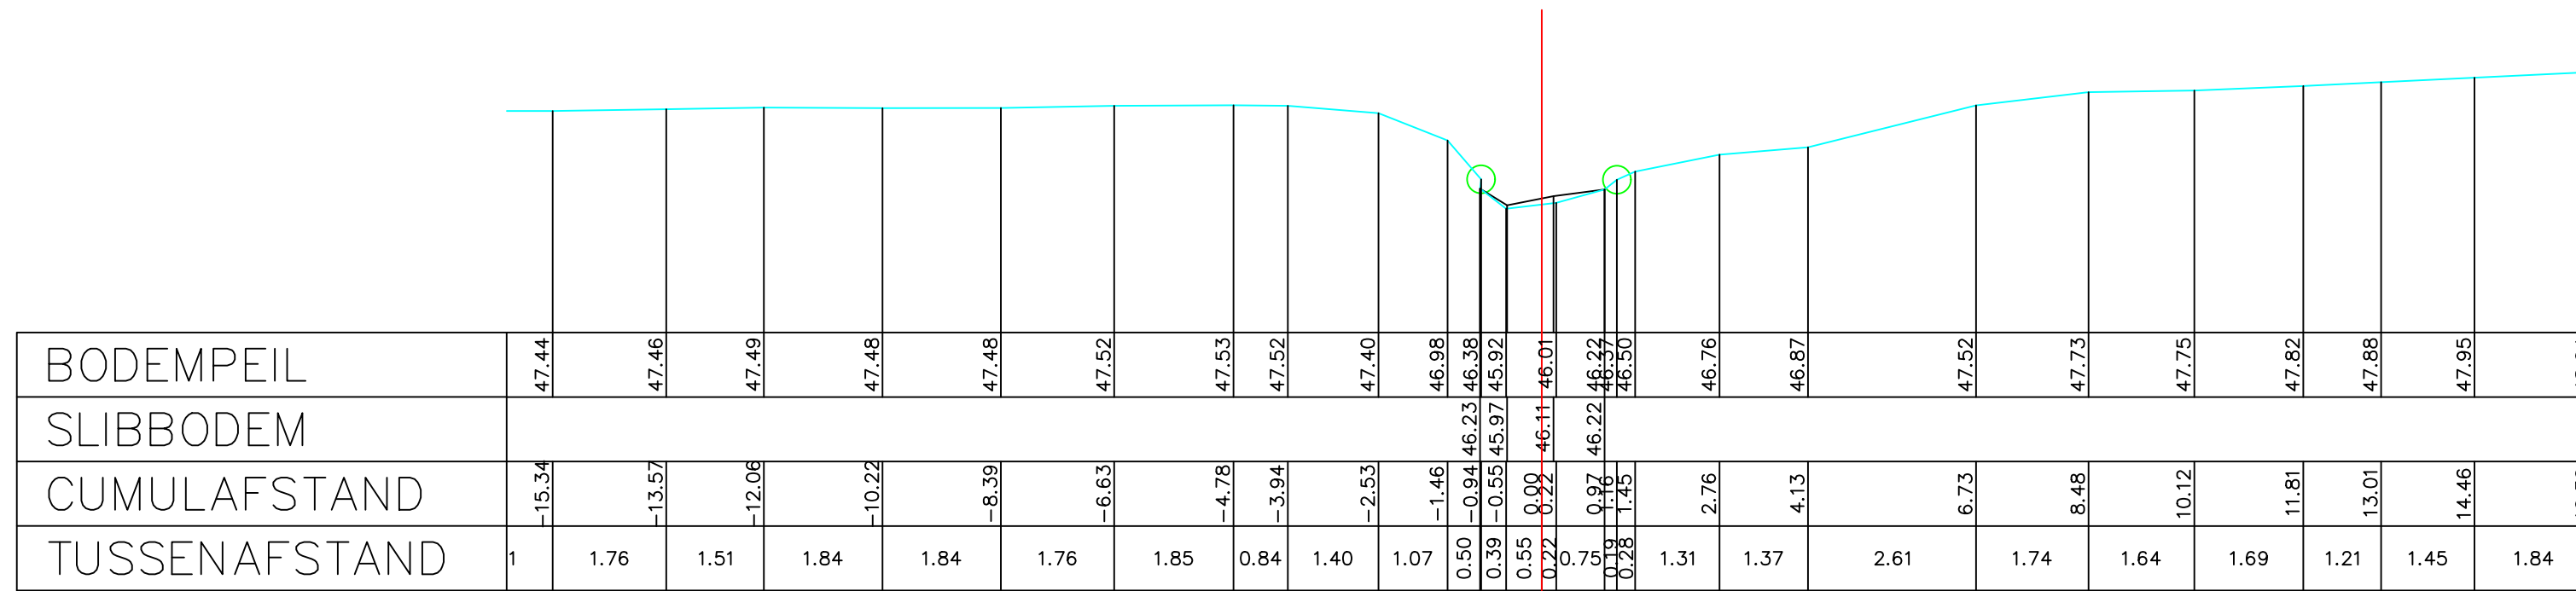

Gemeente Beersel

B1111

Kapittelbeek

VHAG: 7040

Locatie ataspunt (LB72): X-coördinaat: 144202,2633 Y-coördinaat: 157118,7307

DWARSPROFIELPLAN

Ataspunt - 047
Datum opmeting: 2001-09-01
Schaal: 1/100

