


LEGENDE

- = RAND VAN DE OEVERBEGROEIING
- = VASTE BODEM
- = SLIBBODEM
- = AS WATERLOOP
- = KRUIRING GEBOUW
- = KRUIRING AFSLUITING
- = GEBOUW

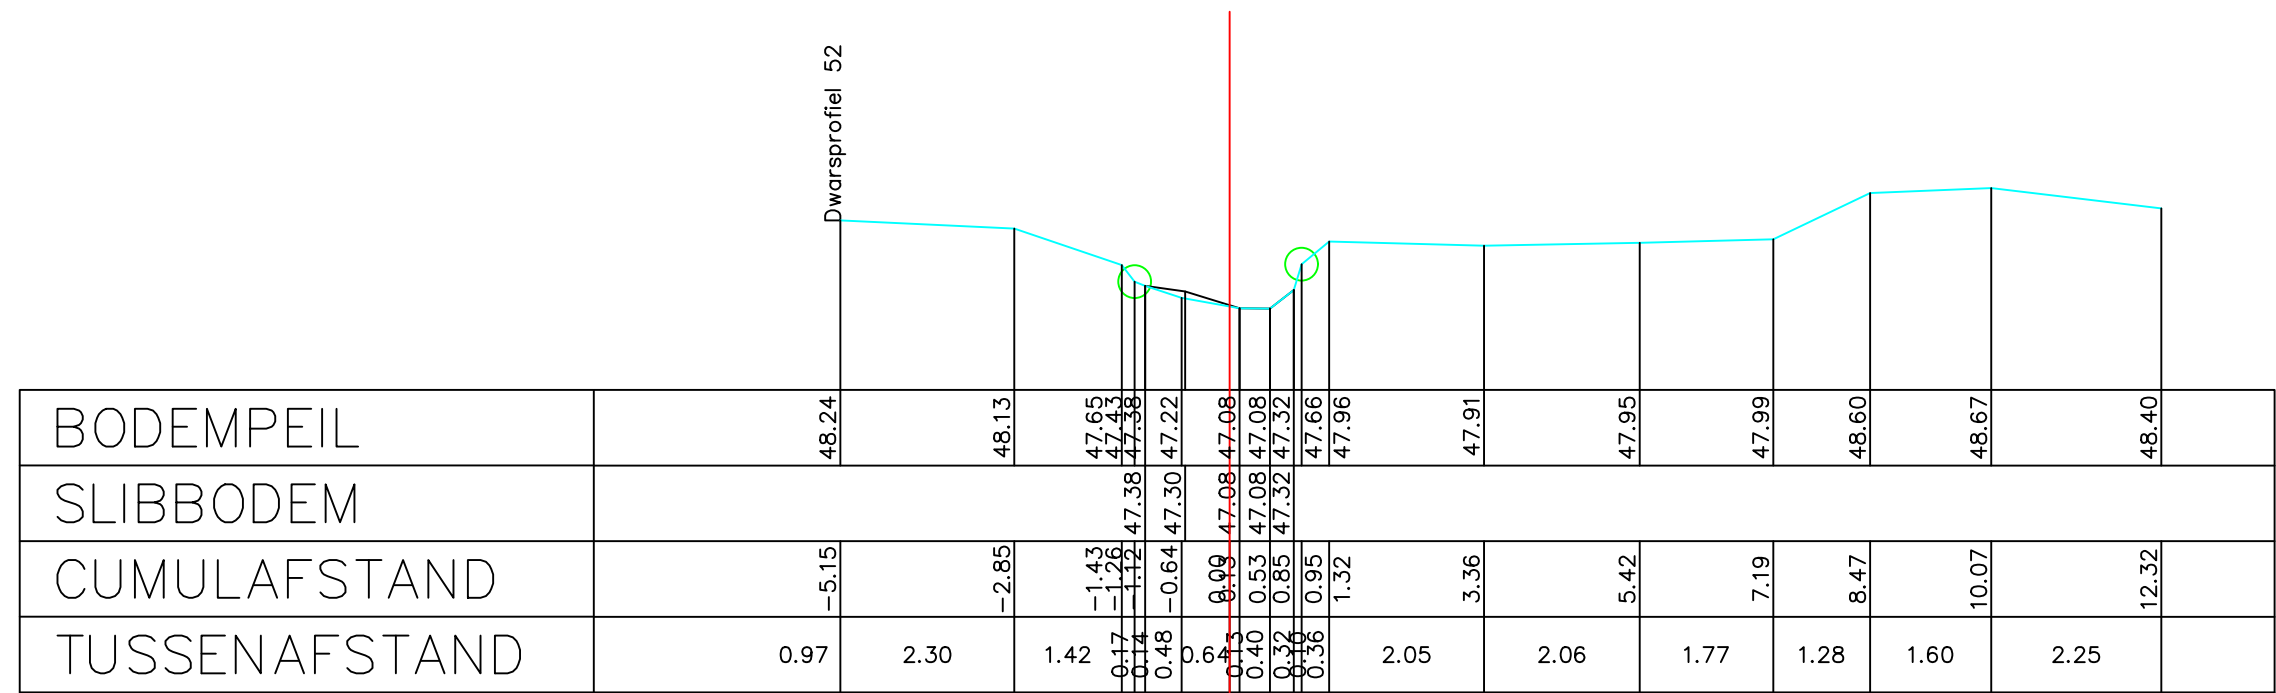

Gemeente Halle_Beersel

B1111

Kapittelbeek

VHAG: 7040

Locatie ataspunt (LB72): X-coördinaat: 144199,2349 Y-coördinaat: 157023,6986

DWARSPROFIELPLAN

Ataspunt - 053
Datum opmeting: 2001-09-01
Schaal: 1/100

