


- LEGENDE
- = RAND VAN DE OEVERBEGROEIING
 - = VASTE BODEM
 - = SLIBBODEM
 - = AS WATERLOOP
 -  = KRUISING GEBOUW
 -  = KRUISING AFSLUITING
 - = GEBOUW

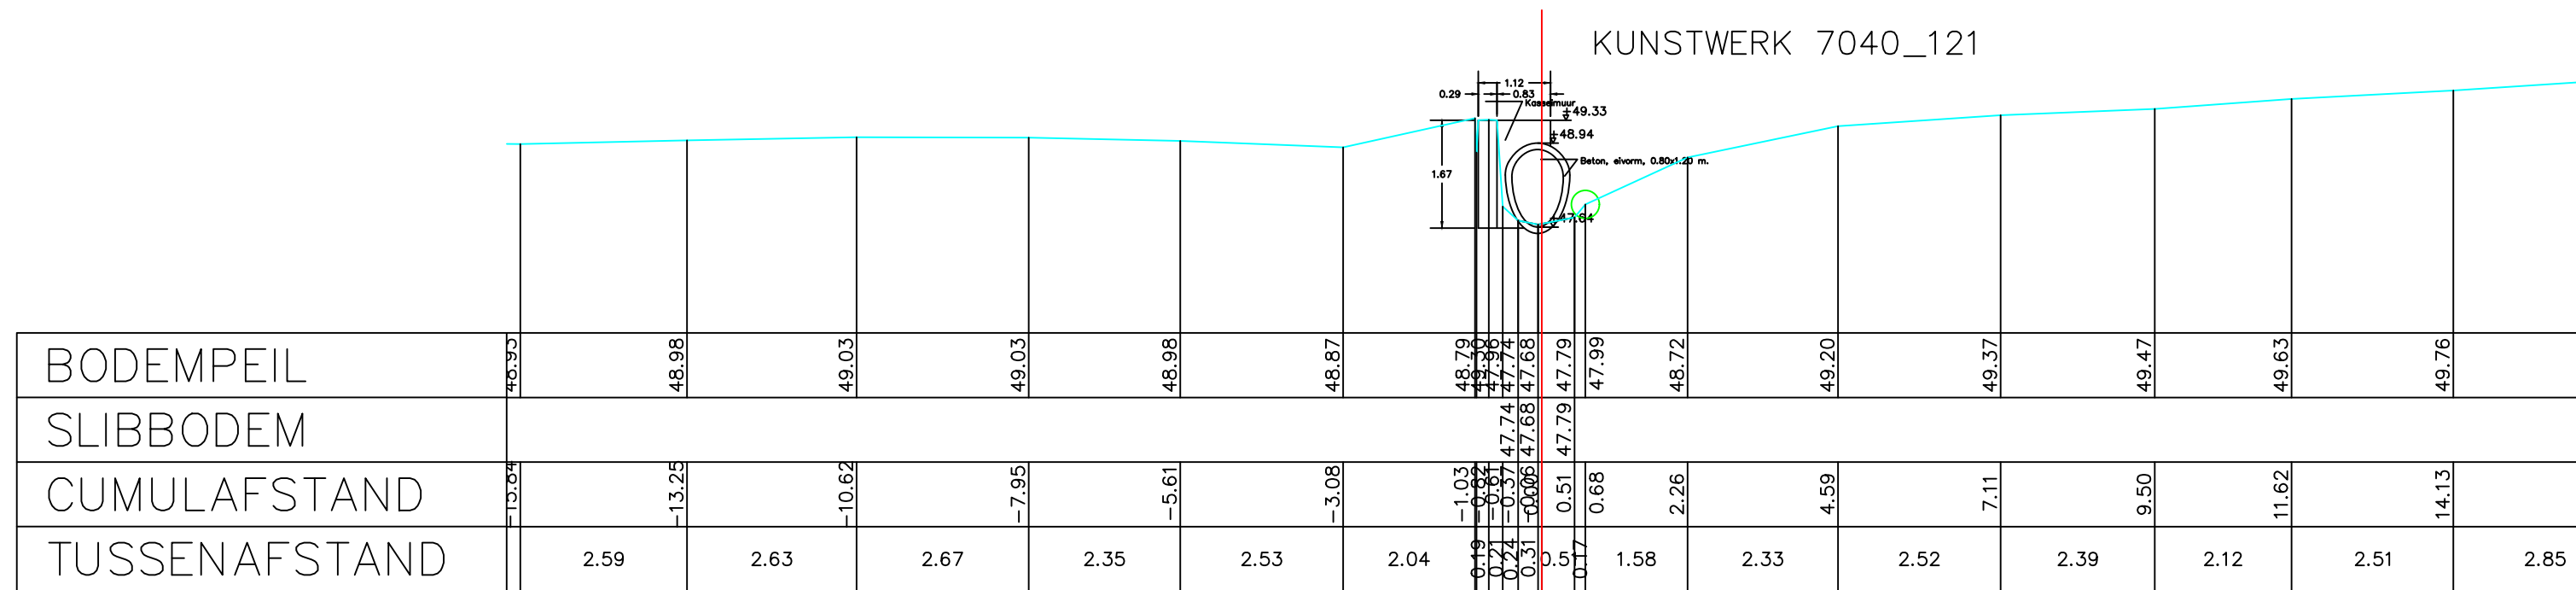

Gemeente Halle_Beersel

B1111

Kapittelbeek

VHAG: 7040

Locatie atlaspunt (LB72): X-coördinaat: 144202,5806 Y-coördinaat: 157006,9236

DWARSPROFIELPLAN

Atlaspunt - 055
Datum opmeting: 2001-09-01
Schaal: 1/100

