



Legende

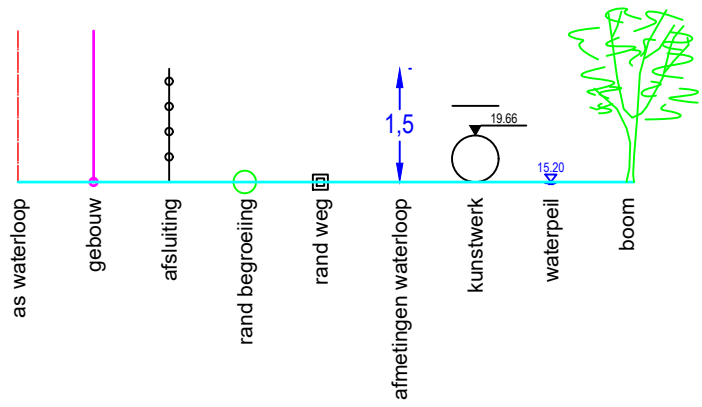

DWARSPROFIEL 3

Hsch	1/100	
Lsch	1/100	
Vvlak	33 m	T.A.W.

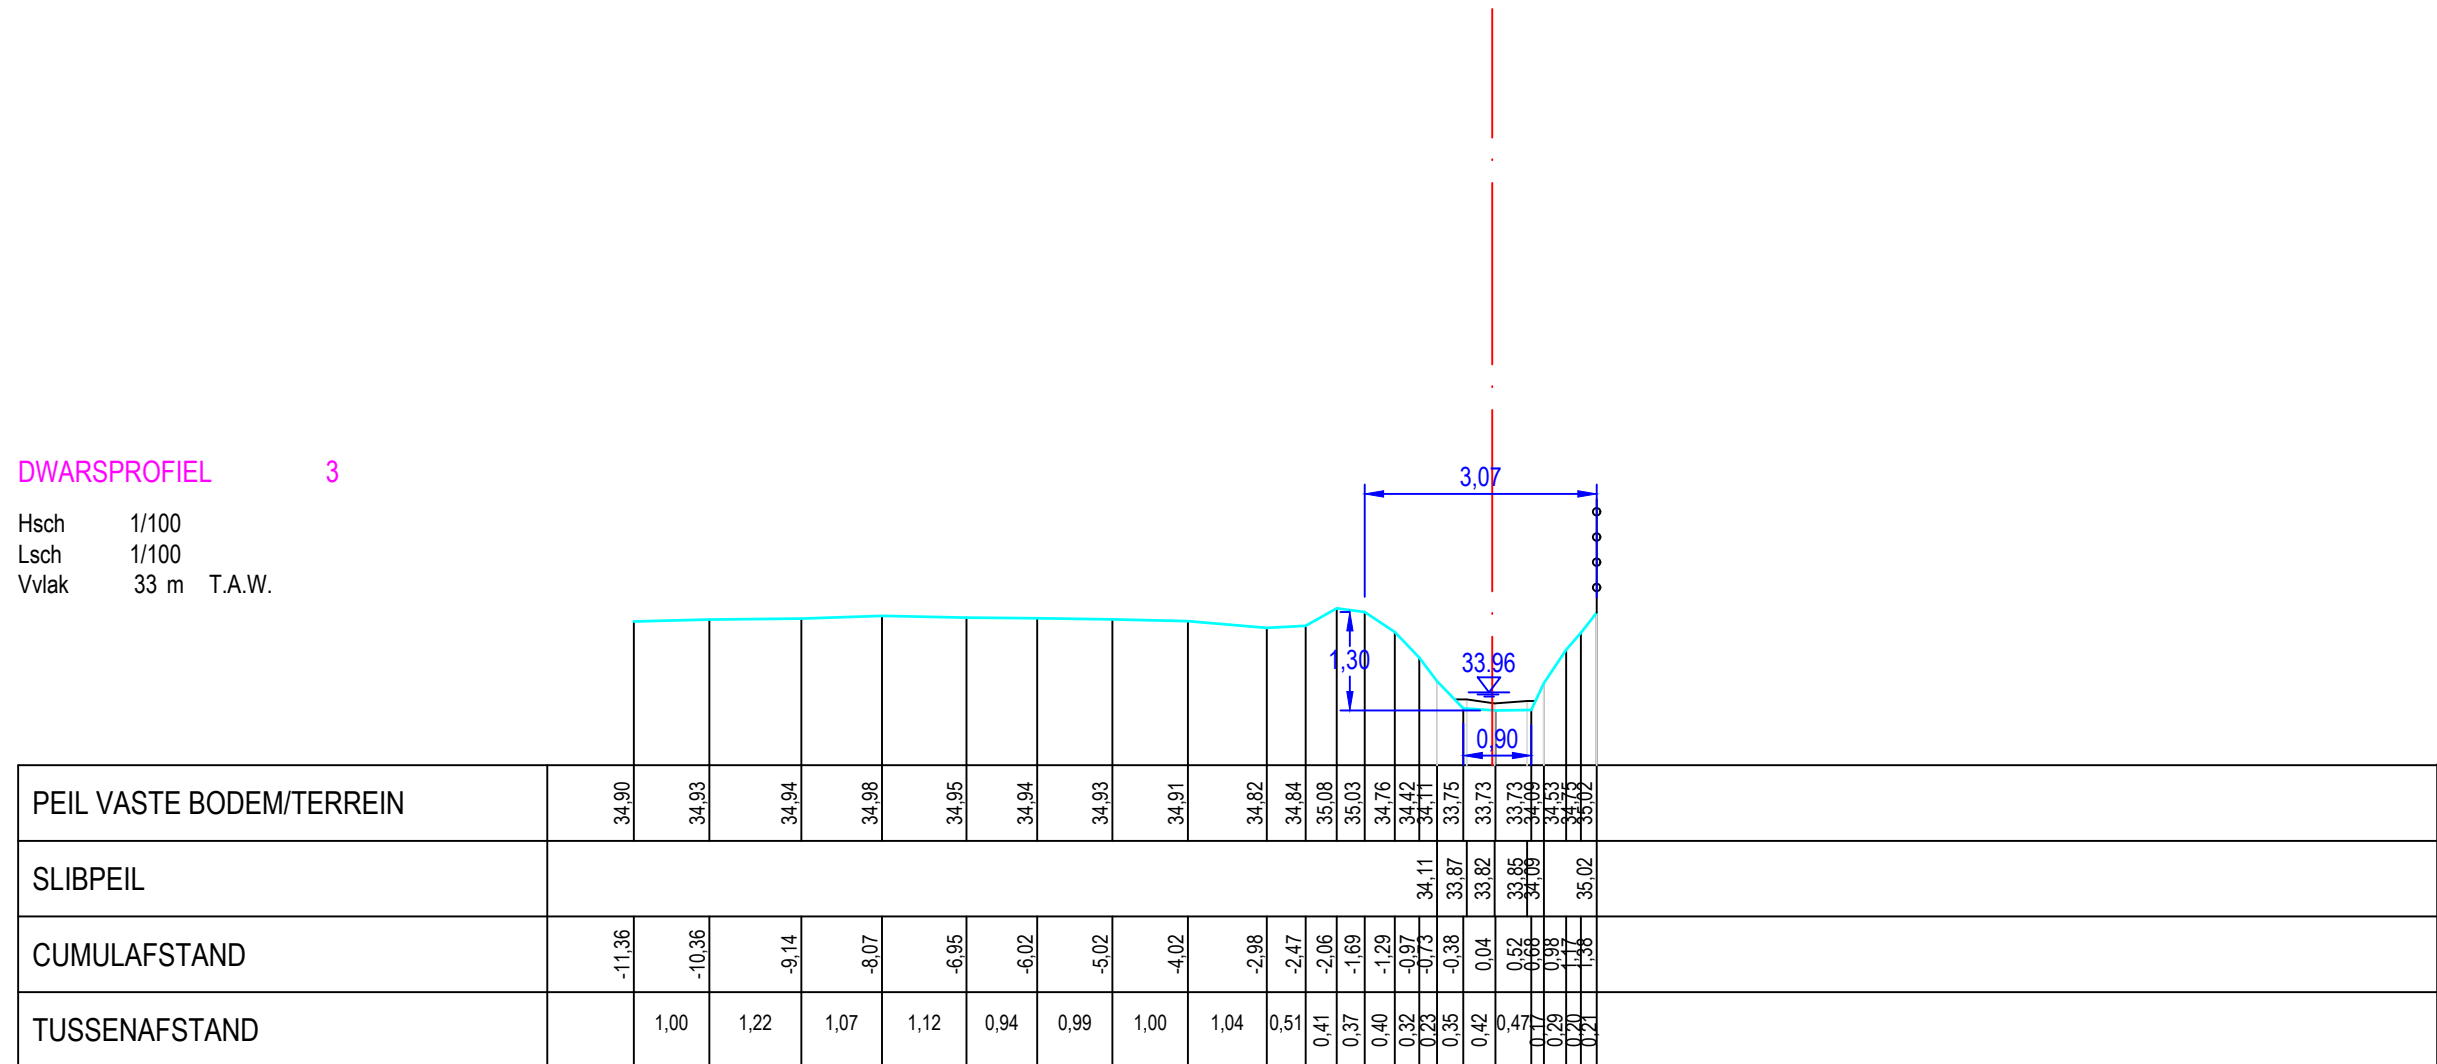

Gemeente Linter

B3200 Kareelovenbeek

VHAG:7819

Locatie ataspunt (LB72): X-coördinaat: 195741,7637 Y-coördinaat: 167460,9589

DWARSPROFIELPLAN

Atlaspunt - 003

Datum opmeting: 2020-01-27

Schaal:	1/100
---------	-------

