



Legende

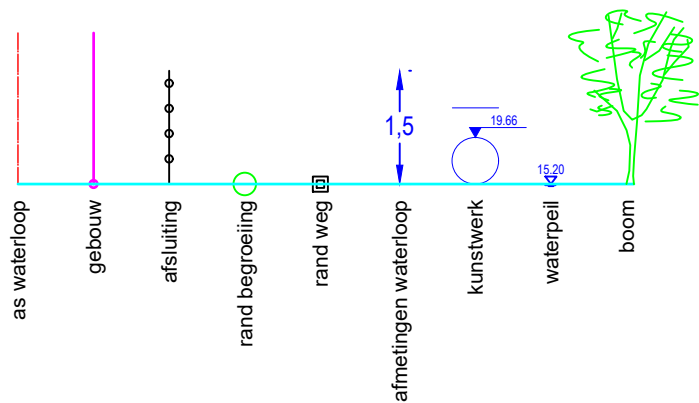

DWARSPROFIEL 1

Hsch 1/100
Lsch 1/100
Vvlak 24 m T.A.W.

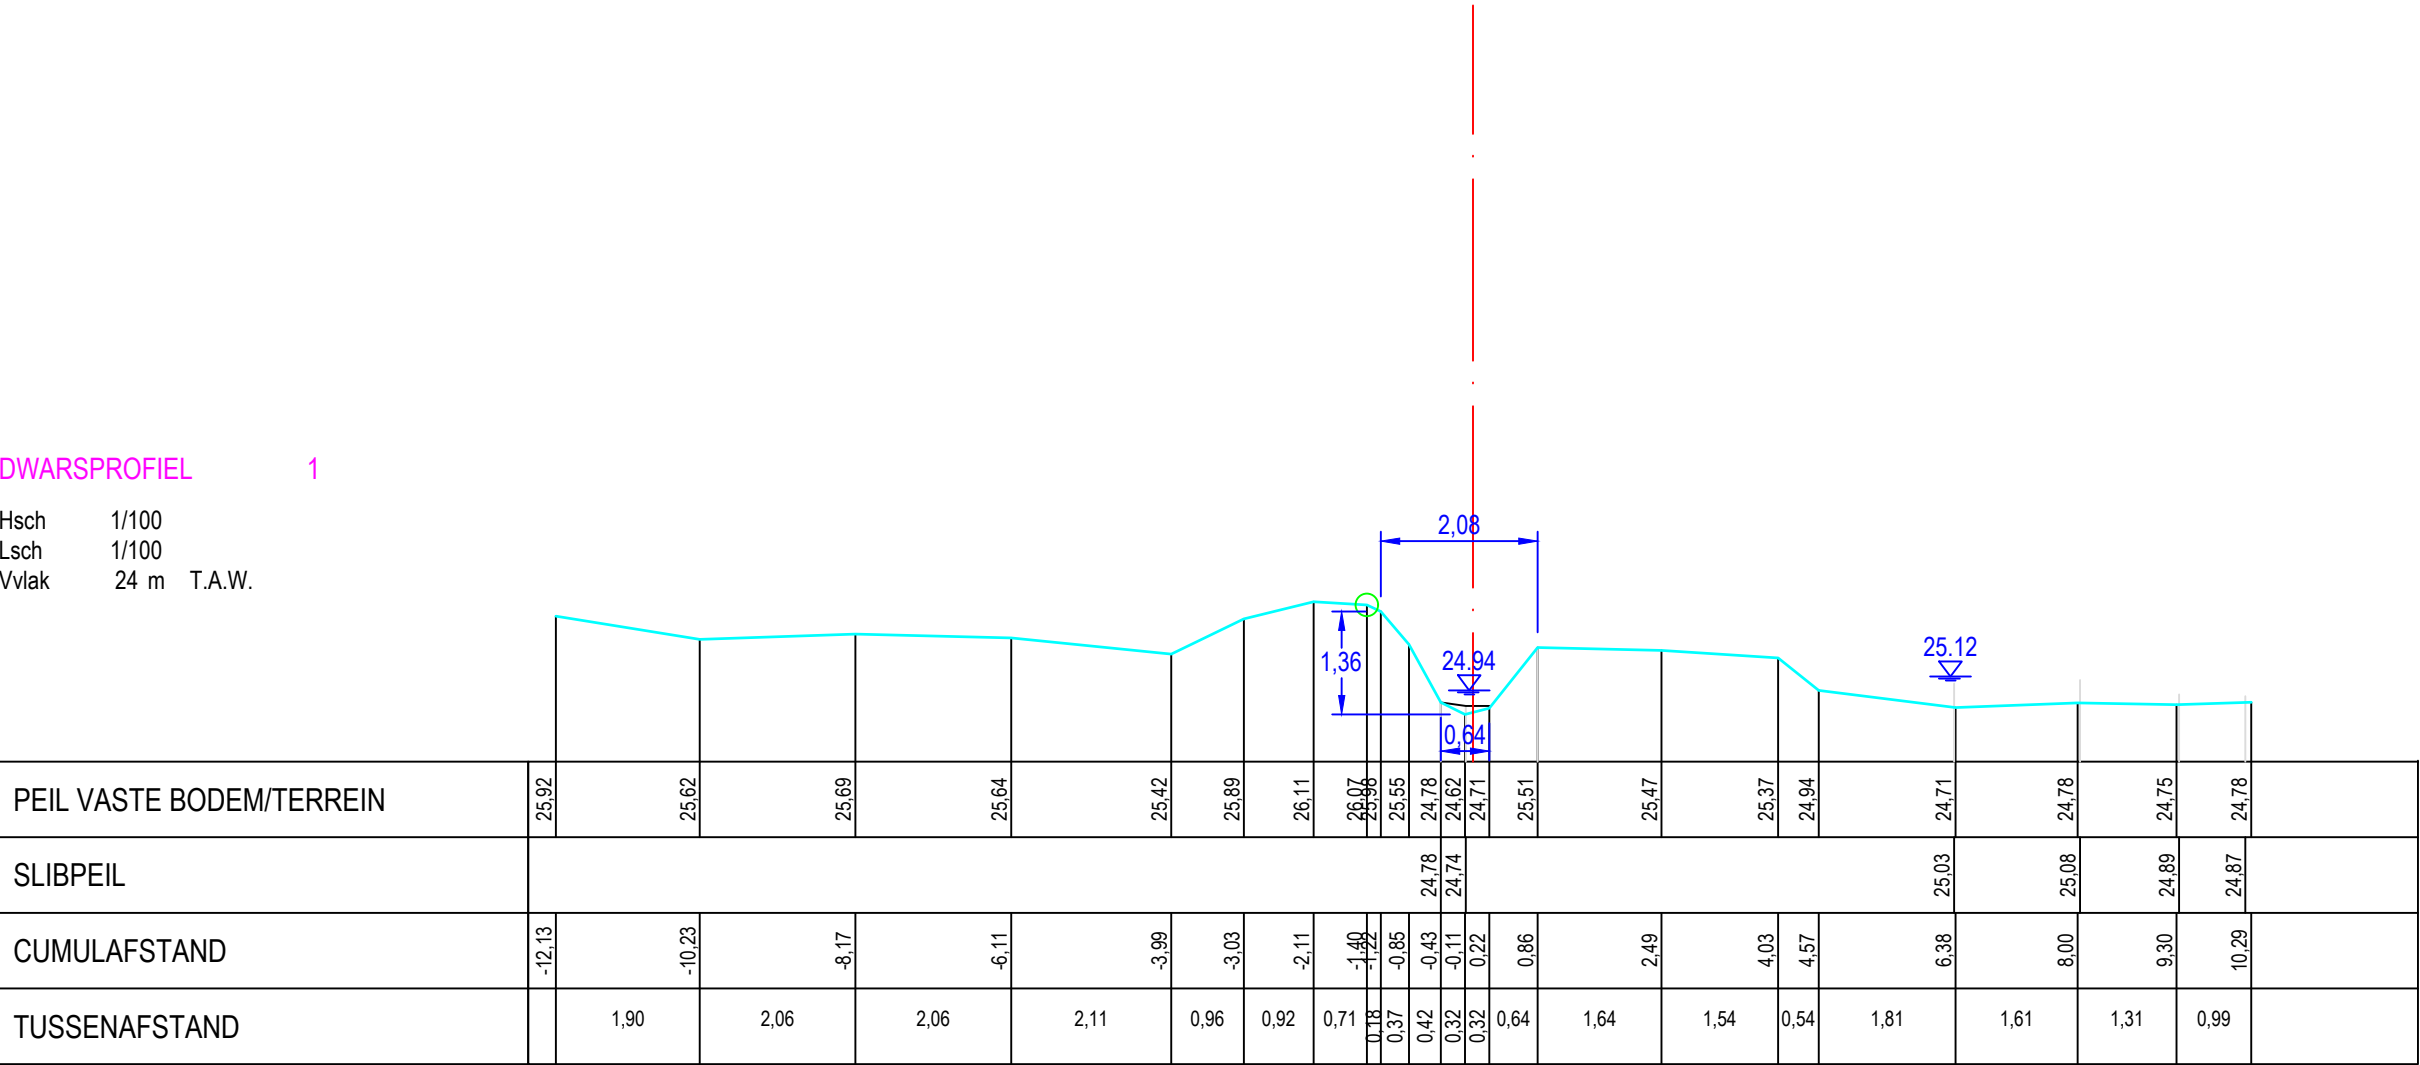

Gemeente Holsbeek
B3198/II Kasteelloop

VHAG: 35159
Locatie atlaspunt (LB72): X-coördinaat: 182394,262 Y-coördinaat: 180443,6213

DWARSPROFIELPLAN

Atlaspunt - 001
Datum opmeting: 2020-02-04
Schaal: 1/100

