


LEGENDE

- = RAND VAN DE OEVERBEGROEIING
- = VASTE BODEM
- = SLIBBODEM
- = AS WATERLOOP
- ▨ = KRUISSING GEBOUW
- ∞ = KRUISSING AFSLUITING
- = HAAG

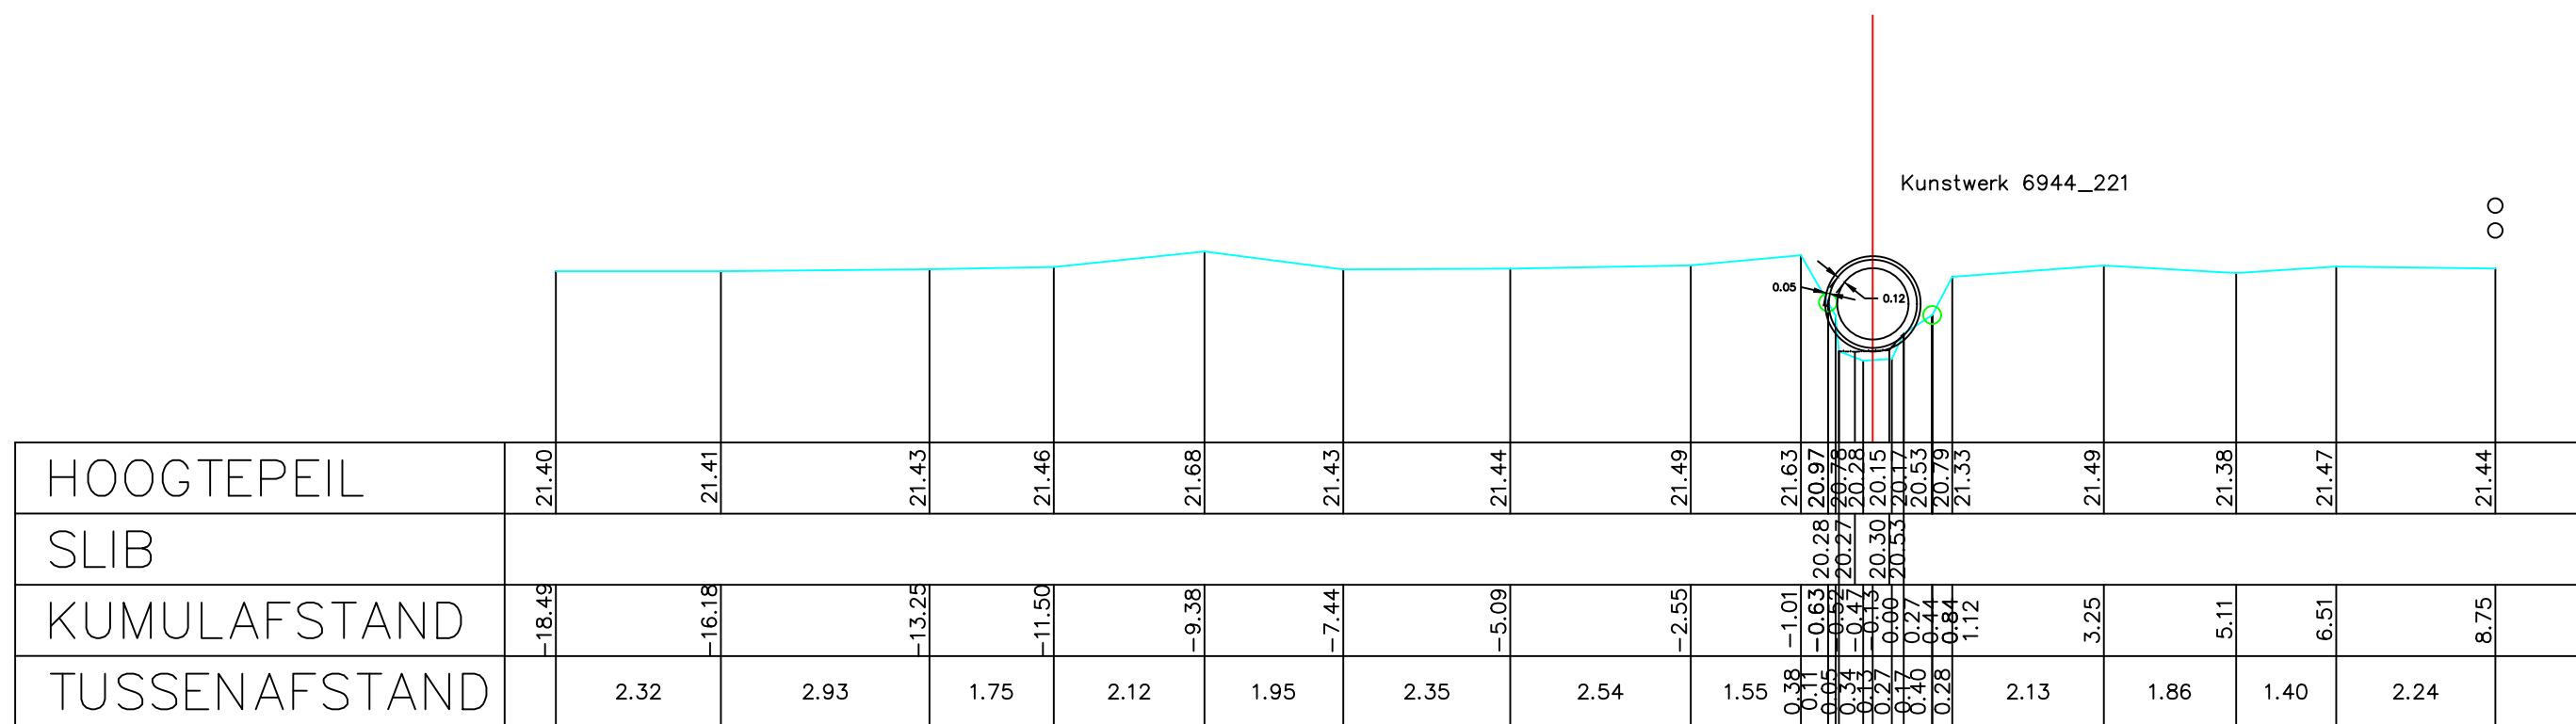

Gemeente Grimbergen

B1045

Kelkebeek

VHAG: 6944

Locatie atlaspunt (LB72):

X-coördinaat: 150979,7785 Y-coördinaat: 182631,6605

DWARSPROFIELPLAN

Atlaspunt - 082

Datum opmeting: 1/05/2003

Schaal:	1/100
---------	-------

