


LEGENDE

-  = RAND VAN DE OEVERBEGROEIING
-  = VASTE BODEM
-  = SLIBBODEM
- = AS WATERLOOP
-  = KRUISSING GEBOUW
-  = KRUISSING AFSLUITING
-  = HAAG

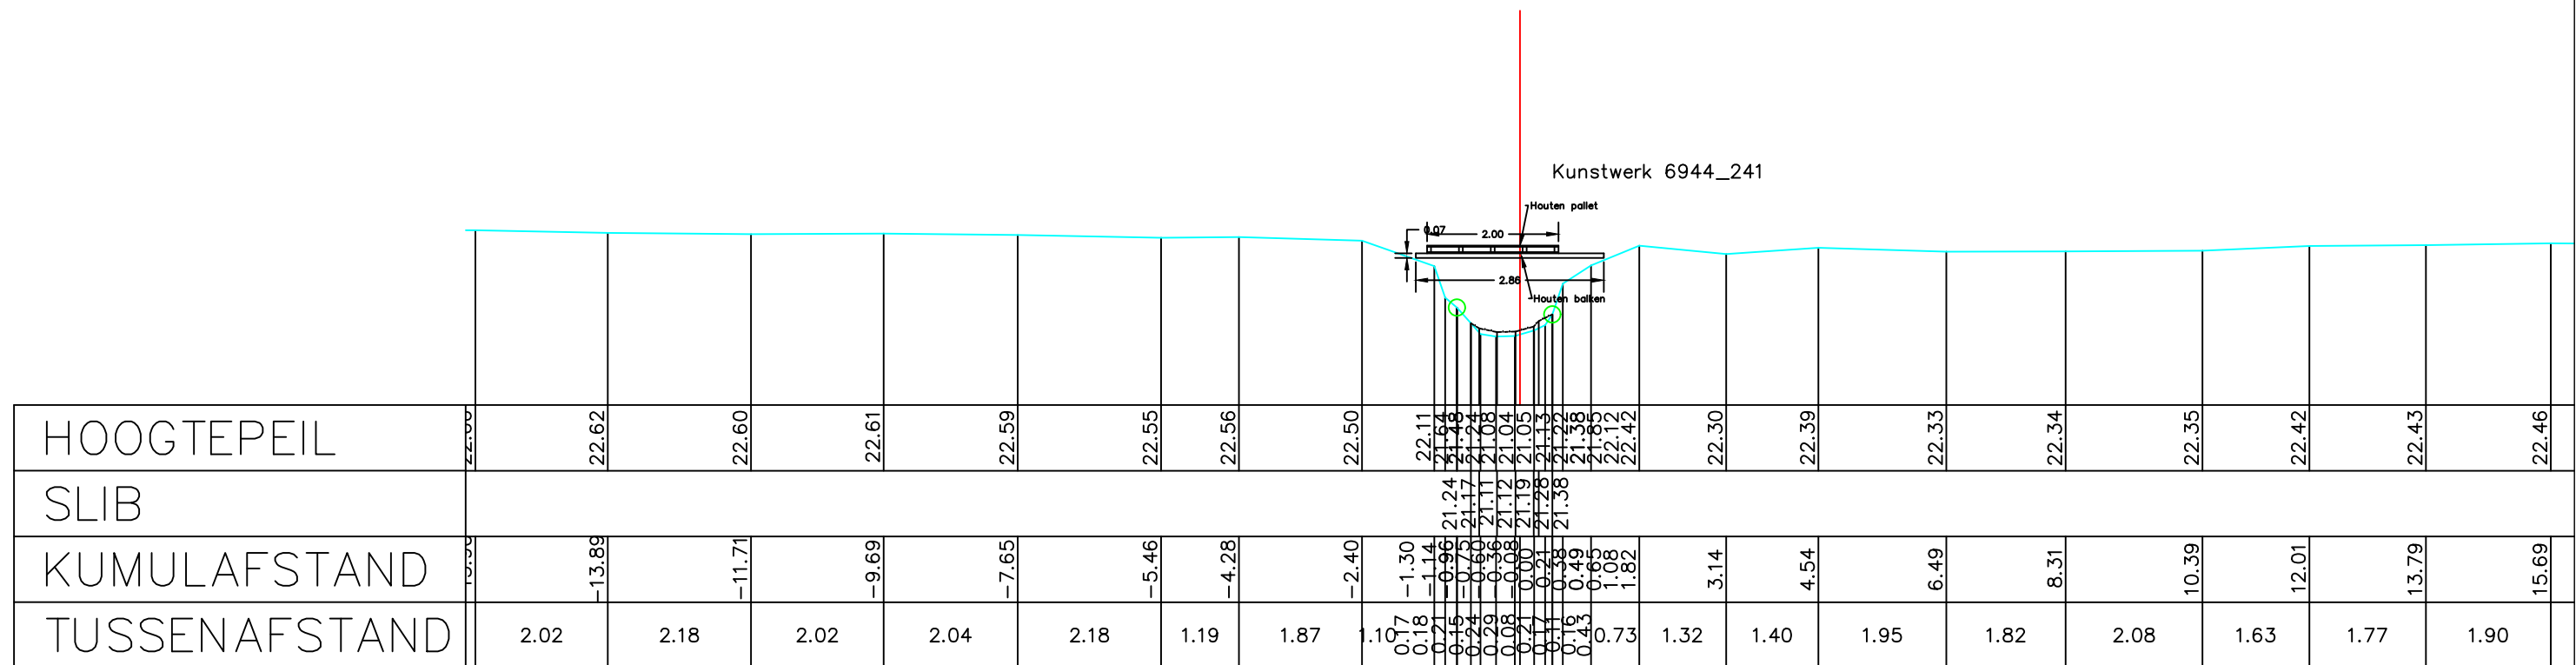

Gemeente Grimbergen

B1045

Kelkebeek

VHAG: 6944

Locatie ataspunt (LB72): X-coördinaat: 150737,7034 Y-coördinaat: 182604,9097

DWARSPROFIELPLAN

Atlaspunt - 089

Datum opmeting: 1/05/2003

Schaal:	1/100
---------	-------

