


LEGENDE

HARDE BODEM  
BEGIN BEGROEING  
AS RIVER  
SLIBBODEM

KRUISING AFSLUITING  
KRUISING WEGRAND  
KRUISING GEBOUW  
BETON  
METSELWERK

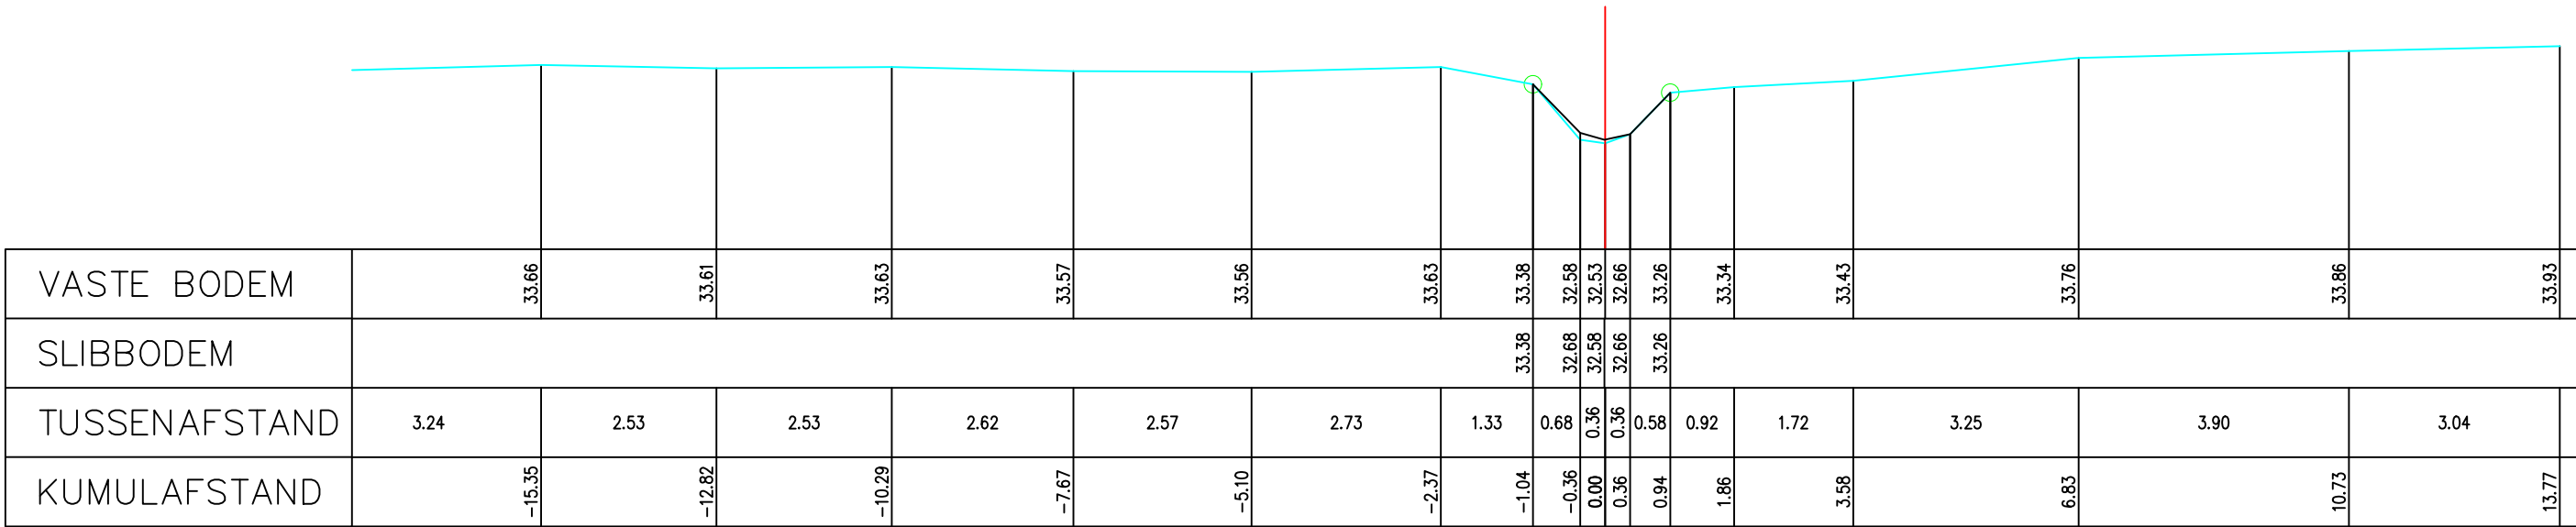

Gemeente Beersel

**B1110 Kesterbeek**

VHAG: 7100

Locatie ataspunt (LB72): X-coördinaat: 143588,1124 Y-coördinaat: 159615,6725

DWARSPROFIELPLAN

Ataspunt - 003  
Datum opmeting: 2004-03-31  
Schaal: 1/100

