LEGENDE

- HARDE BODEM
- BEGIN BEGROEIING
- AS RIVIER
- SLIBBODEM
- KRUISING AFSLUITING
- KRUISING WEGRAND
- KRUISING GEBOUW
- BETON
- METSELWERK

KW7100_011

zicht stroomafwaarts

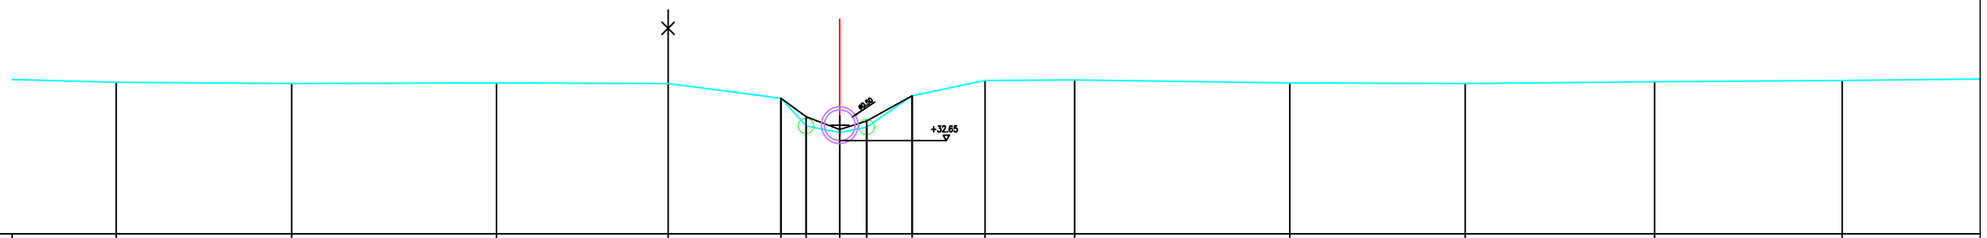

VASTE BODEM	33.47	33.45	33.46	33.45	33.21	32.76	32.65	32.74	33.25	33.50	33.51	33.46	33.45	33.48	33.50	
SLIBBODEM					33.21	32.91	32.70	32.84	33.25							
TUSSENAFSTAND	1.84	2.86	3.34	2.80	1.84	0.41	0.55	0.44	0.74	1.19	1.46	3.51	2.86	3.09	3.06	2.91
KUMULAFSTAND	-11.80	-8.94	-5.60	-2.80	-0.96	-0.55	0.00	0.44	1.18	2.37	3.83	7.34	10.20	13.29	16.35	

Gemeente Beersel

B1110 Kesterbeek

VHAG: 7100

Locatie atlaspunt (LB72): X-coördinaat: 143613,3277 Y-coördinaat: 159604,1818

DWARSPROFIELPLAN

Atlaspunt - 004

Datum opmeting: 2004-03-31

Schaal: 1/100

VLAAMS-BRABANT