

LEGENDE

HARDE BODEM

BEGIN BEGROEING

AS RIVER

SLIBBODEM


KRUISING AFSLUITING

KRUISING WEGRAND

KRUISING GEBOUW

BETON

METSELWERK

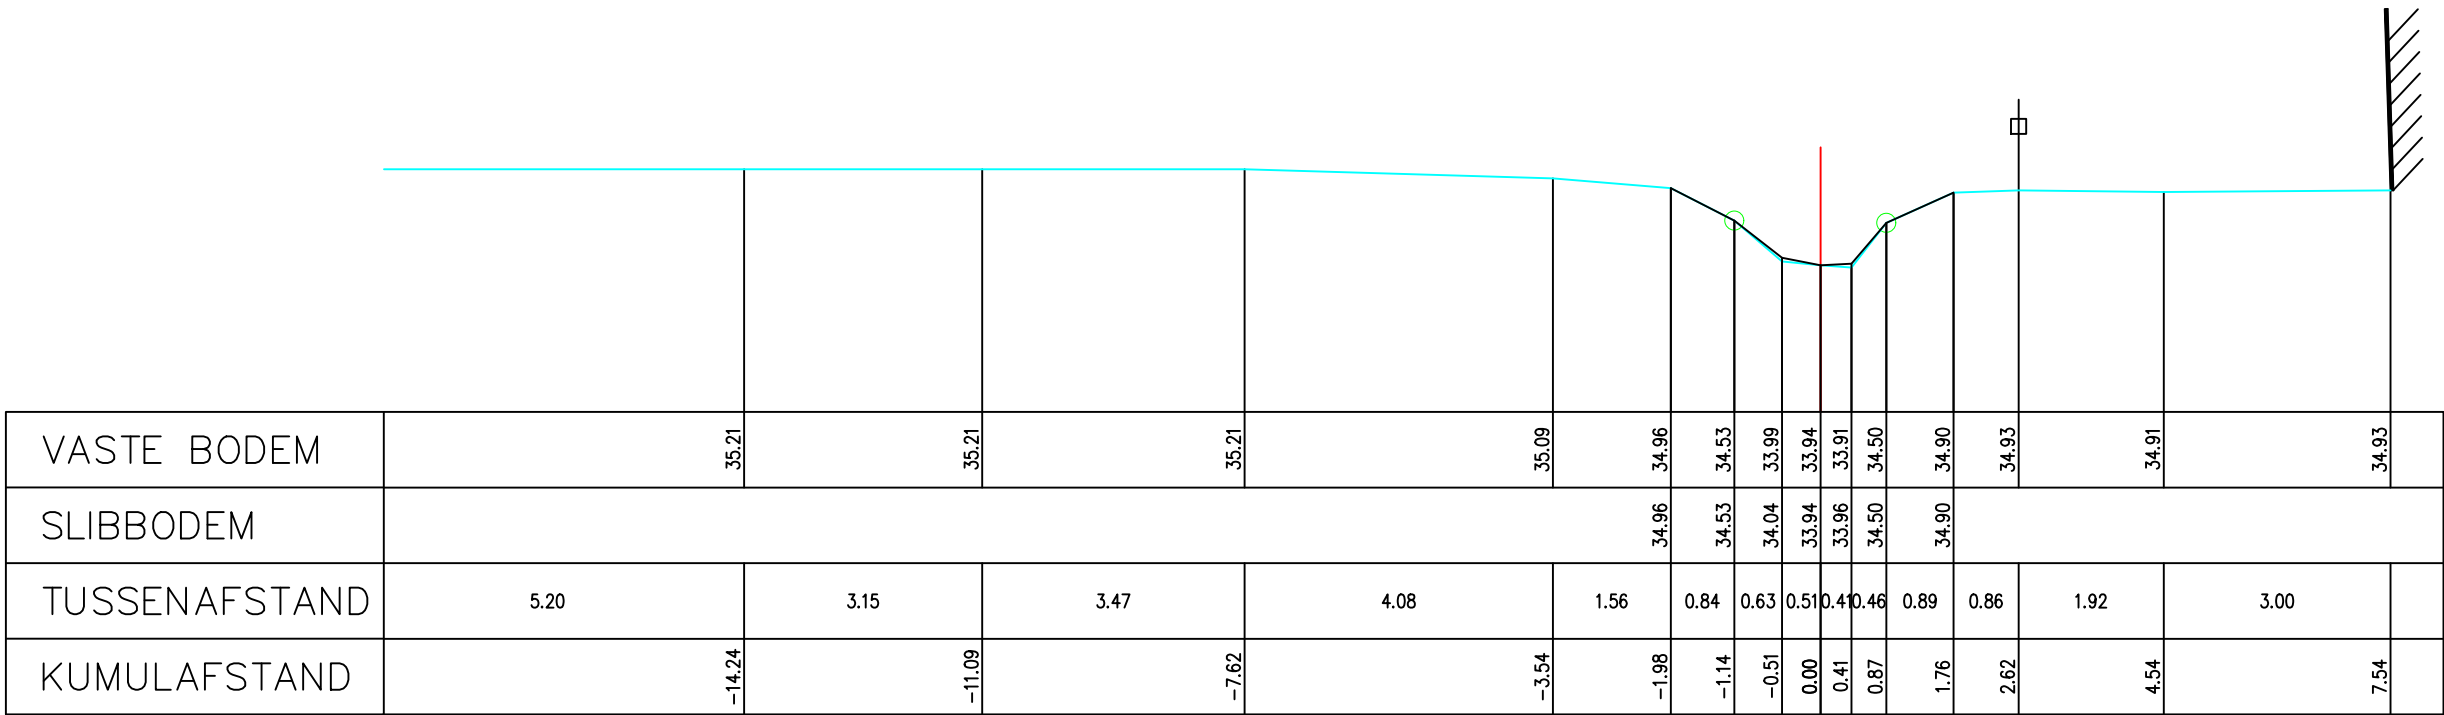

Gemeente Beersel

B1110 **Kesterbeek**

VHAG: 7100

Locatie atlaspunt (LB72): X-coördinaat: 143795,3561 Y-coördinaat: 159727,6947

DWARSPROFIELPLAN

Atlaspunt - 011
Datum opmeting: 2004-03-31
Schaal: 1/100

