

LEGENDE

HARDE BODEM

BEGIN BEGROEIING

AS RIVIER

SLIBBODEM


KRUISING AFSLUITING

KRUISING WEGRAND

KRUISING GEBOUW

BETON

METSELWERK

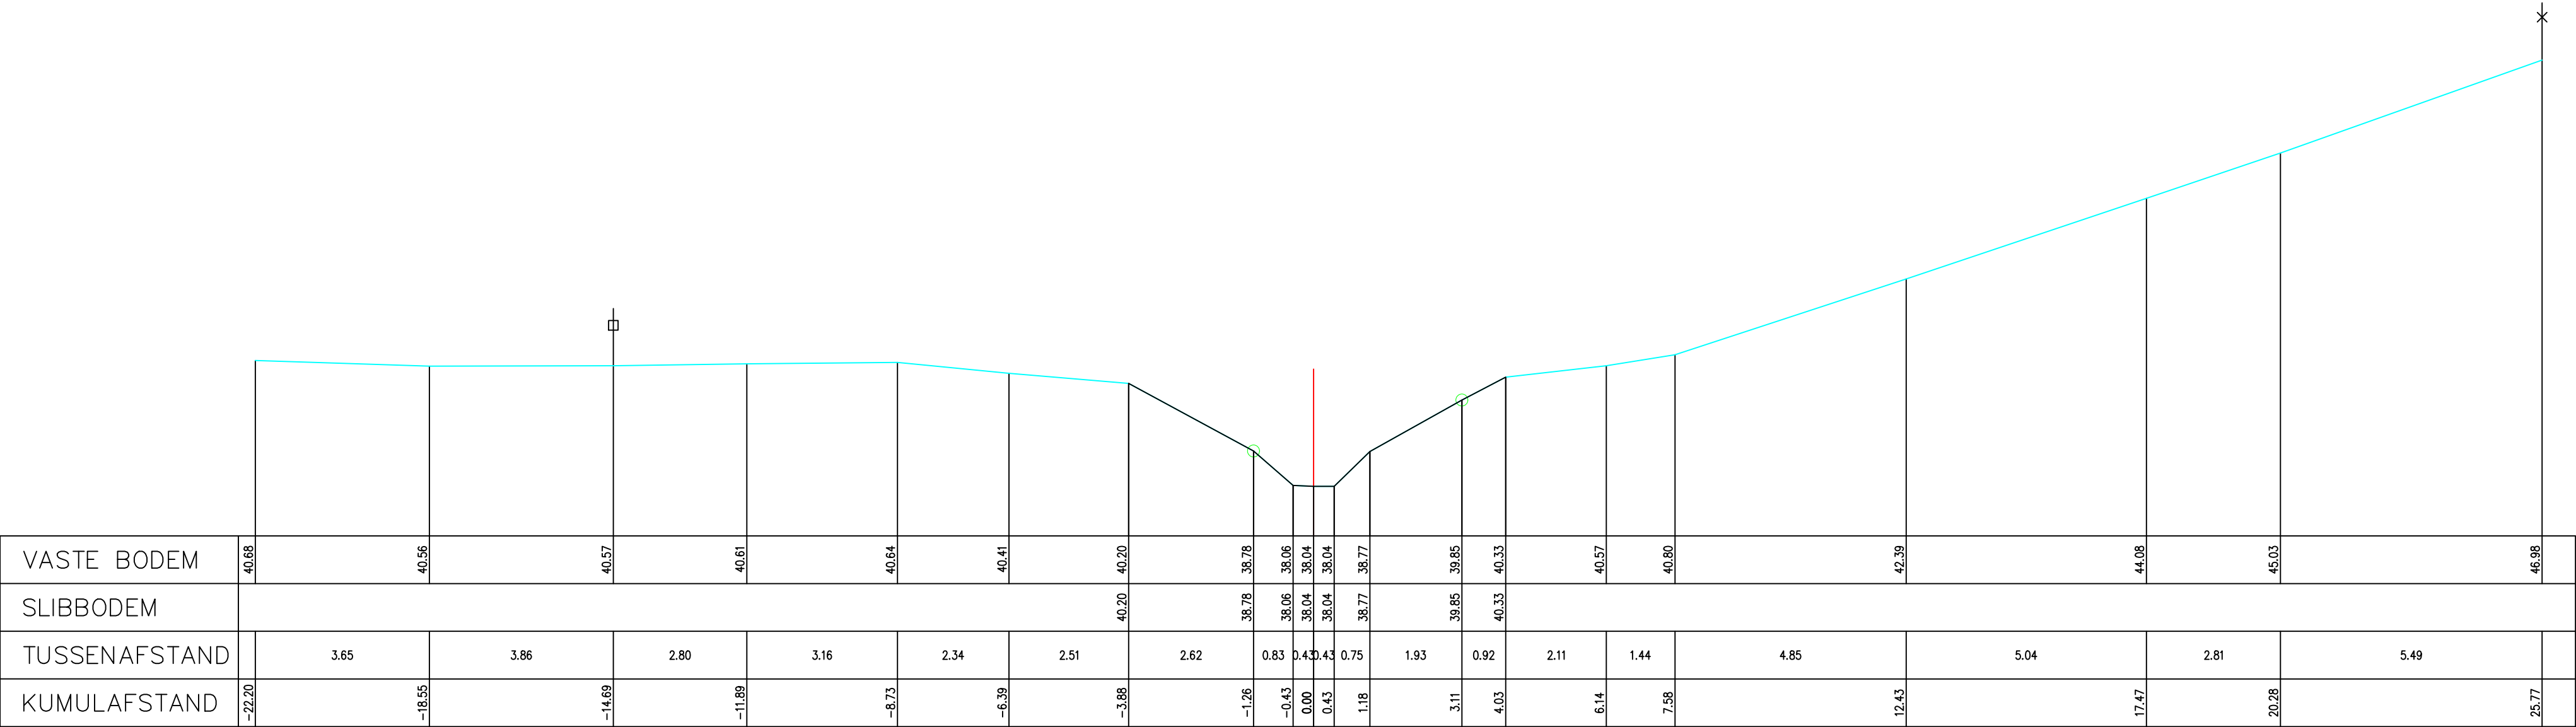

Gemeente Beersel

B1110 Kesterbeek

VHAG: 7100

Locatie ataspunt (LB72): X-coördinaat: 144081,9416 Y-coördinaat: 160013,6296

DWARSPROFIELPLAN

Ataspunt - 022

Datum opmeting: 2004-03-31

Schaal: 1/100

