

LEGENDE

HARDE BODEM

BEGIN BEGROEING

AS RIVER

SLIBBODEM


KRUISING AFSLUITING

KRUISING WEGRAND

KRUISING GEBOUW

BETON

METSELWERK

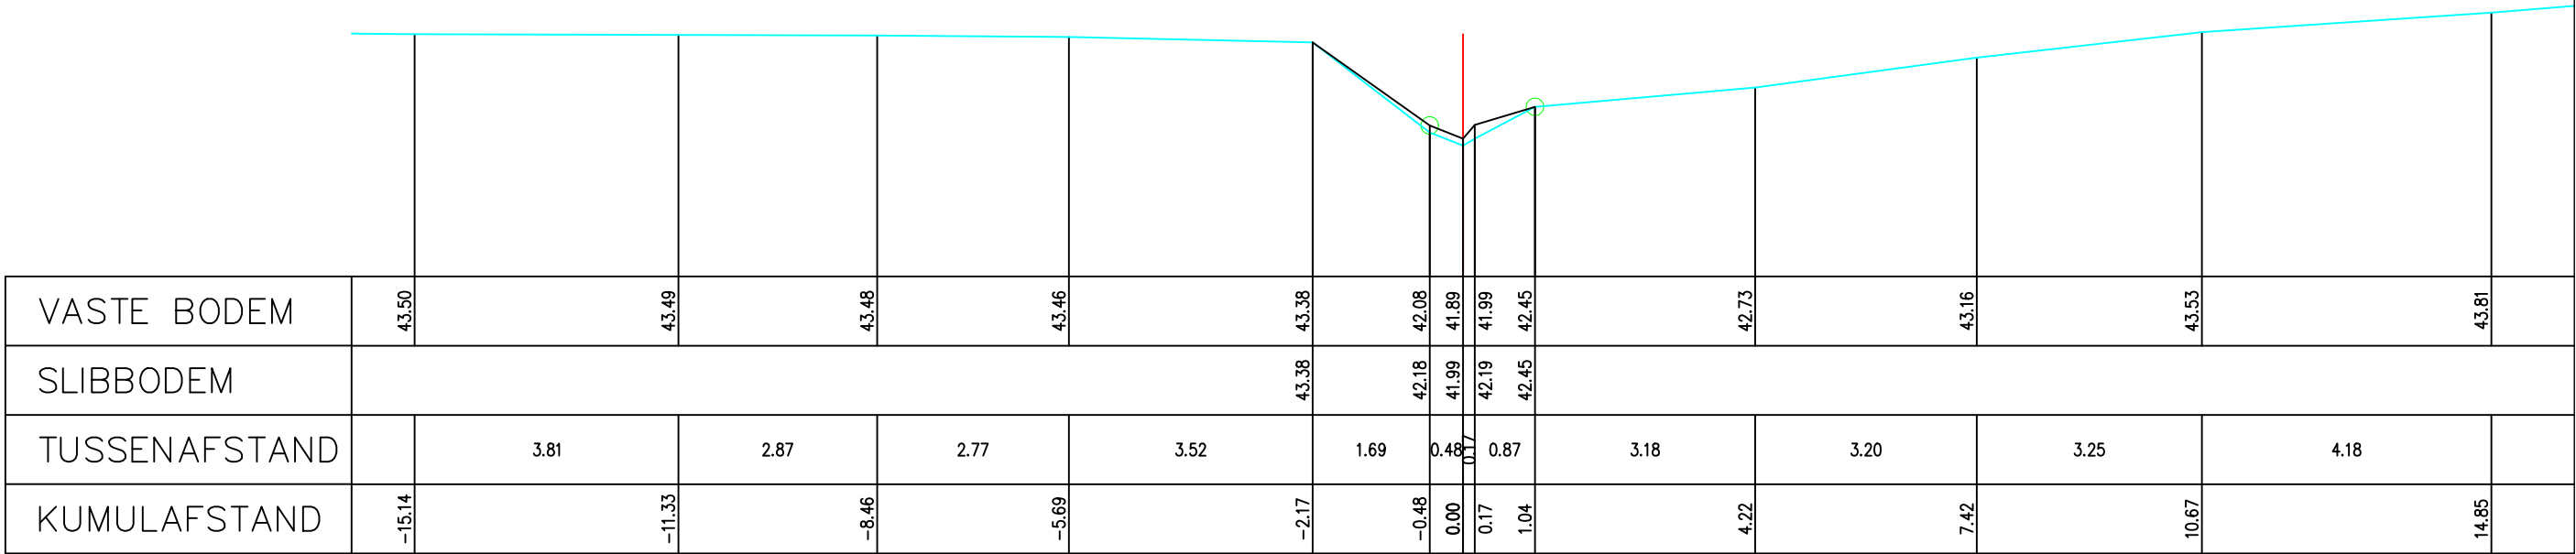

Gemeente Beersel

B1110 Kesterbeek

VHAG: 7100

Locatie ataspunt (LB72): X-coördinaat: 144413,0306 Y-coördinaat: 160354,1424

DWARSPROFIELPLAN

Ataspunt - 036
Datum opmeting: 2004-03-31
Schaal: 1/100

