

LEGENDE

HARDE BODEM

BEGIN BEGROEING

AS RIVER

SLIBBODEM

KRUISING AFSLUITING


KRUISING WEGRAND

KRUISING GEBOUW

BETON

METSELWERK

KW7100_061

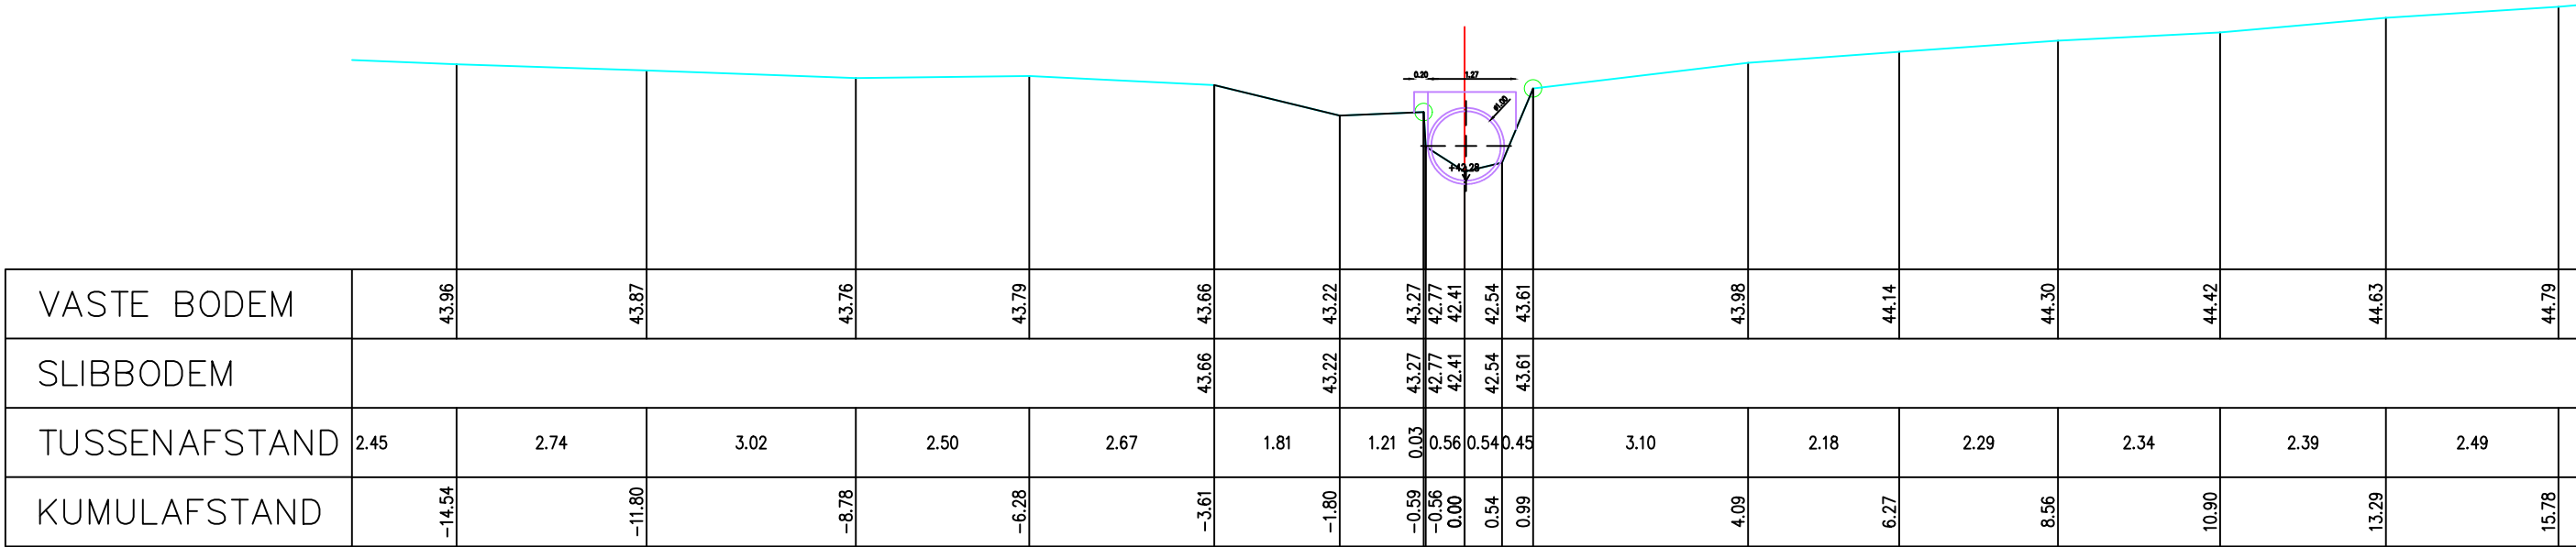

Gemeente Beersel

B1110 Kesterbeek

VHAG: 7100

Locatie atlaspunt (LB72): X-coördinaat: 144436,6142 Y-coördinaat: 160377,4756

DWARSPROFIELPLAN

Atlaspunt - 037
Datum opmeting: 2004-03-31
Schaal: 1/100

