

LEGENDE

HARDE BODEM
BEGIN BEGROEING
AS RIVER
SLIBBODEM


KRUISING AFSLUITING

KRUISING WEGRAND

KRUISING GEBOUW

BETON

METSELWERK

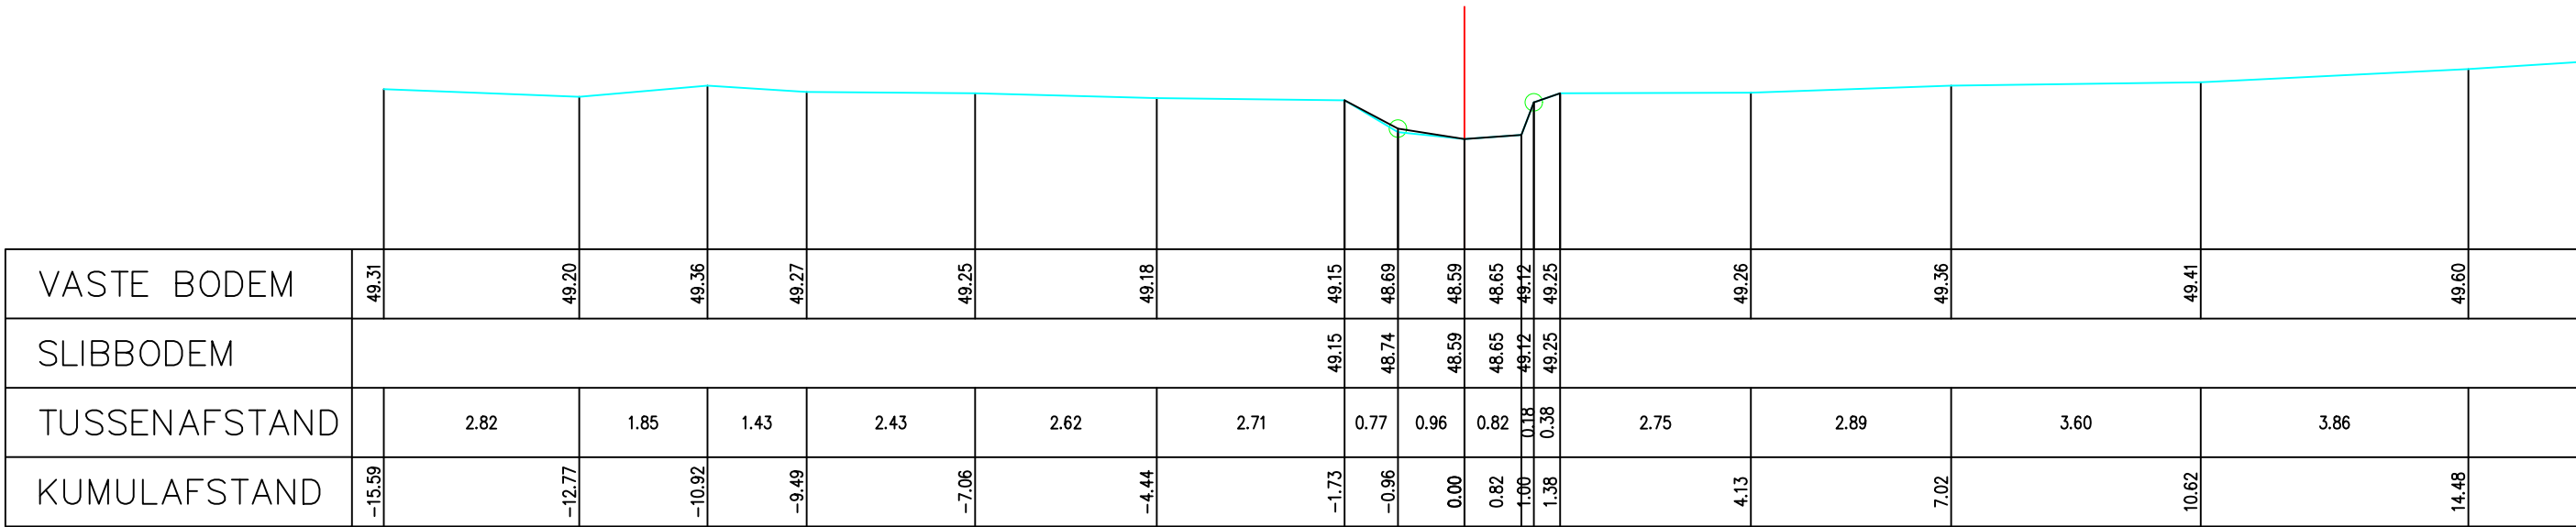

Gemeente Beersel

B1110 Kesterbeek

VHAG: 7100

Locatie atlaspunt (LB72): X-coördinaat: 144749,8012 Y-coördinaat: 160438,2844

DWARSPROFIELPLAN

Atlaspunt - 047
Datum opmeting: 2004-03-31
Schaal: 1/100

