

LEGENDE

HARDE BODEM

BEGIN BEGROEING

AS RIVER

SLIBBODEM


KRUISING AFSLUITING

KRUISING WEGRAND

KRUISING GEBOUW

BETON

METSELWERK

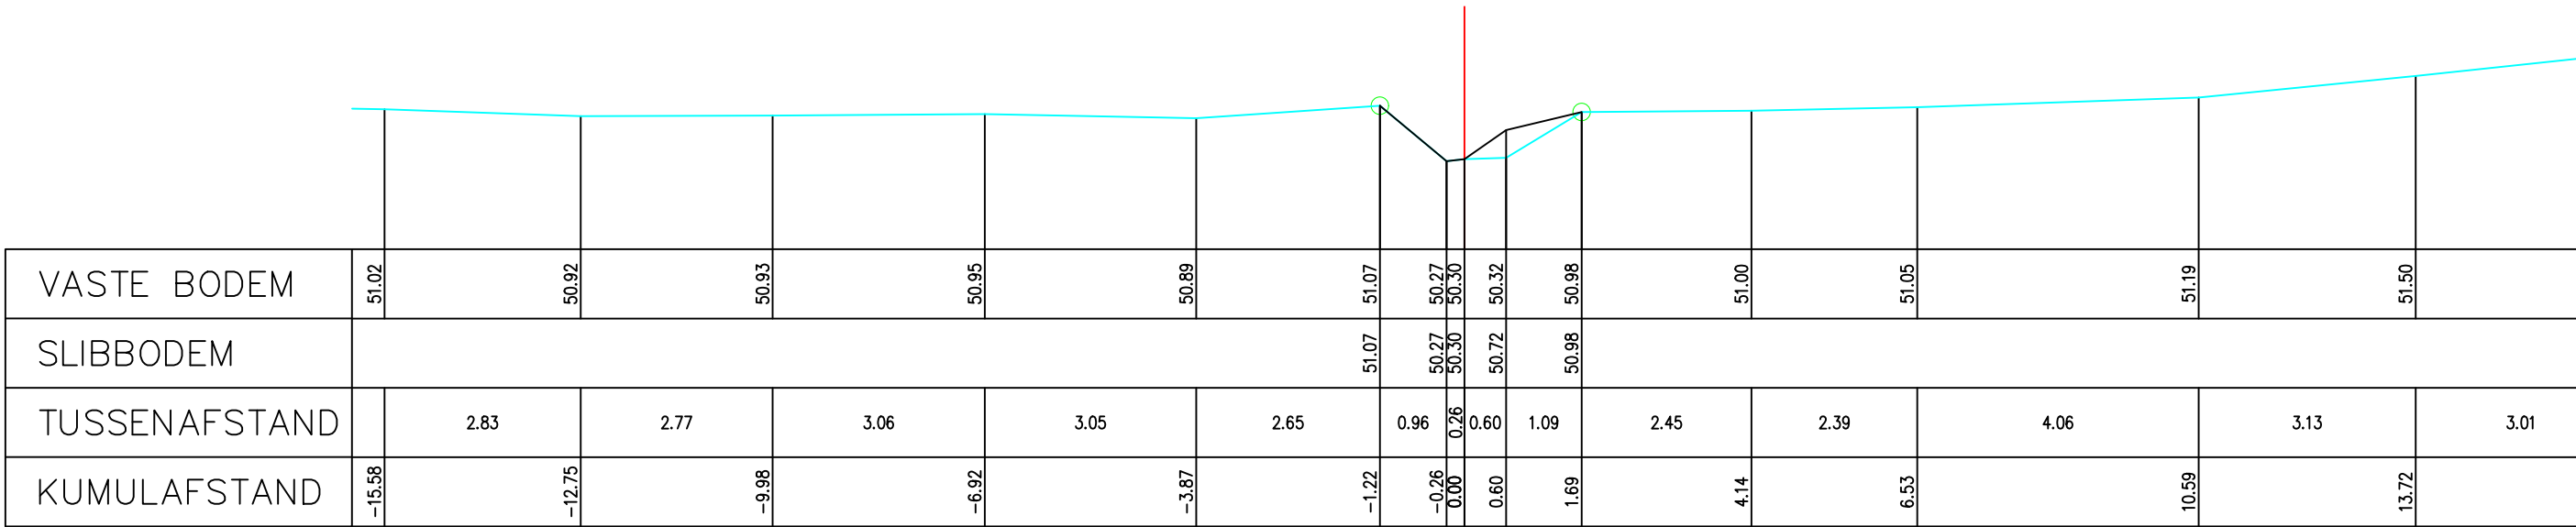

Gemeente Beersel

B1110 Kesterbeek

VHAG: 7100

Locatie atlaspunt (LB72): X-coördinaat: 144840,1986 Y-coördinaat: 160464,3513

DWARSPROFIELPLAN

Atlaspunt - 051
Datum opmeting: 2004-03-31
Schaal: 1/100

