

LEGENDE

HARDE BODEM

BEGIN BEGROEING

AS RIVER

SLIBBODEM

KRUISING AFSLUITING


KRUISING WEGRAND

KRUISING GEBOUW

BETON

METSELWERK

KW7100_101

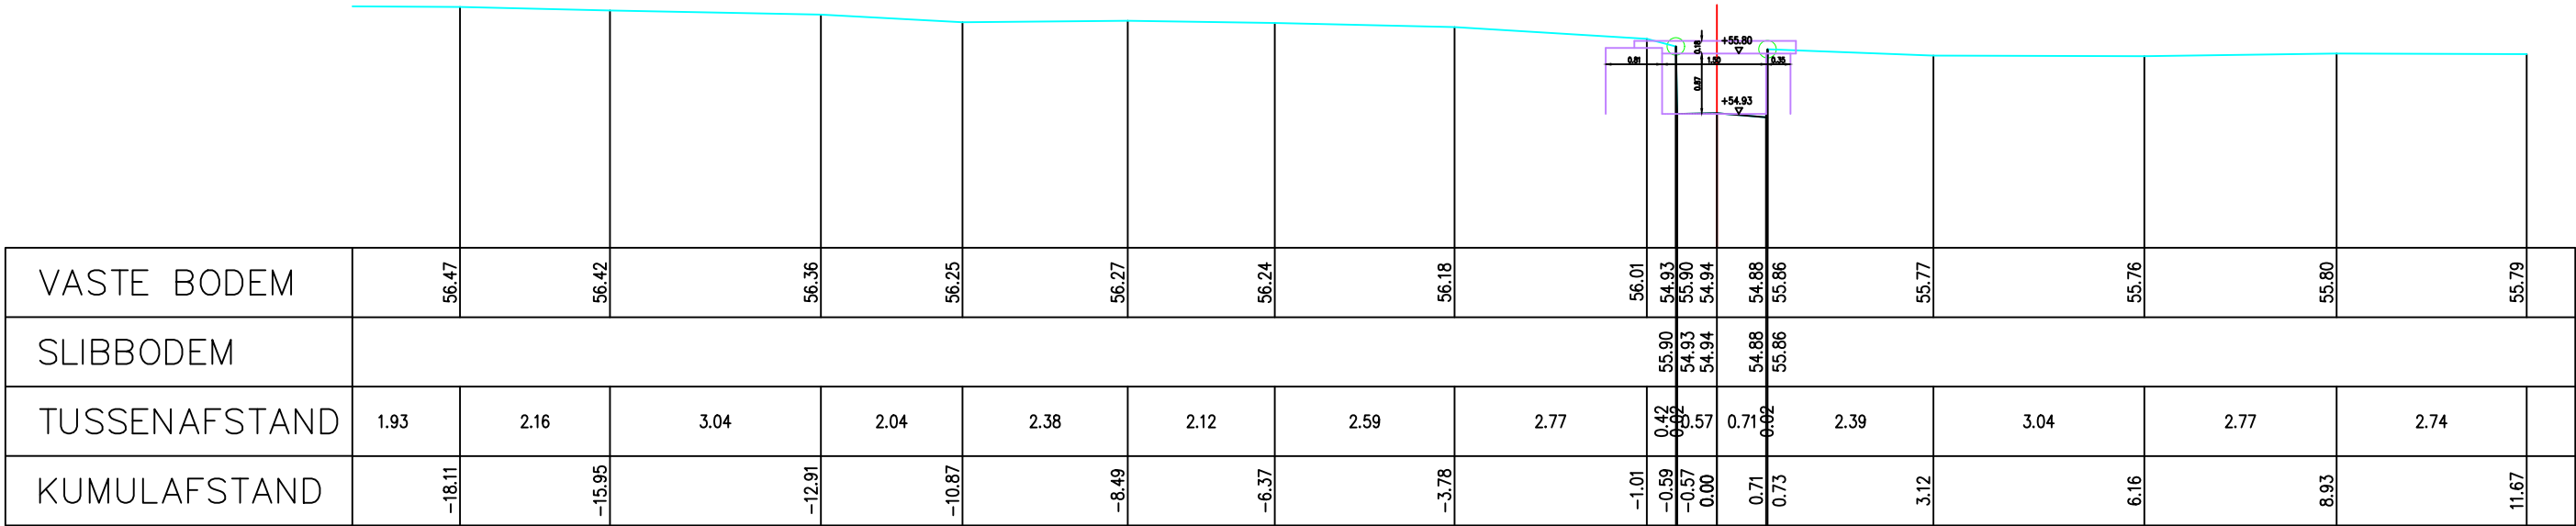

Gemeente Beersel

B1110 Kesterbeek

VHAG: 7100

Locatie atlaspunt (LB72): X-coördinaat: 145055,5335 Y-coördinaat: 160443,2733

DWARSPROFIELPLAN

Atlaspunt - 059
Datum opmeting: 2004-03-31
Schaal: 1/100

