


LEGENDE

HARDE BODEM
BEGIN BEGROEING
AS RIVER
SLIBBODEM

KRUISING AFSLUITING
KRUISING WEGRAND
KRUISING GEBOUW
BETON
METSSELWERK

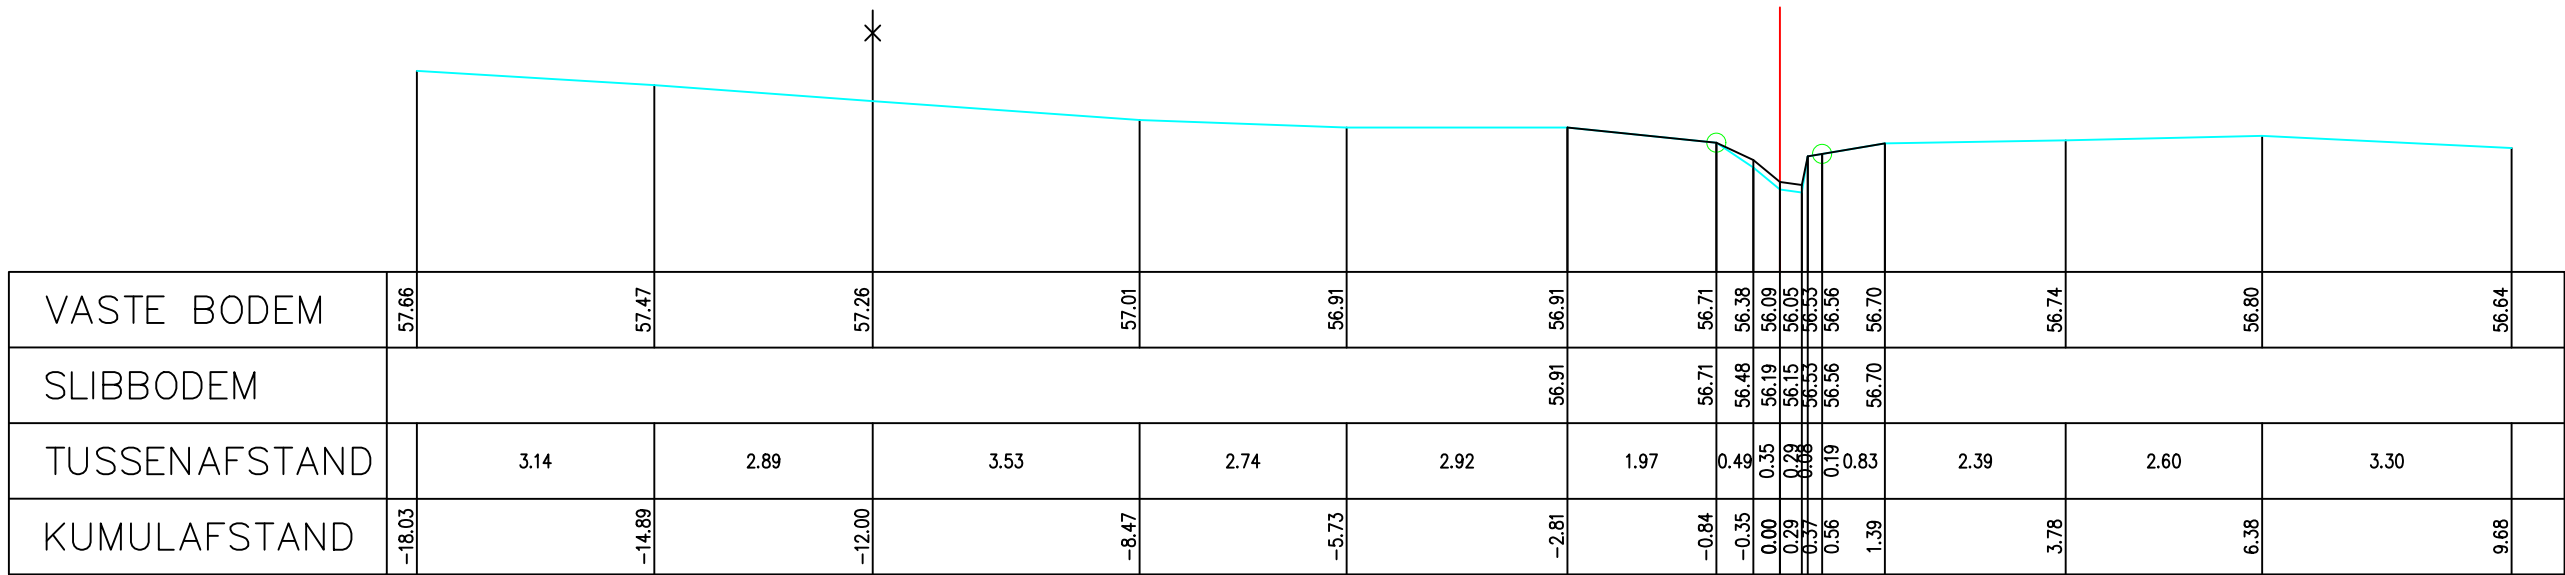

Gemeente Beersel

B1110 Kesterbeek

VHAG: 7100

Locatie atlaspunt (LB72): X-coördinaat: 145226,4021 Y-coördinaat: 160499,5798

DWARSPROFIELPLAN

Atlaspunt - 064
Datum opmeting: 2004-03-31
Schaal: 1/100

