


Legende



DWARSPROFIEL 2

Hsch 1/100
Lsch 1/100
Vvlak 26 m T.A.W.

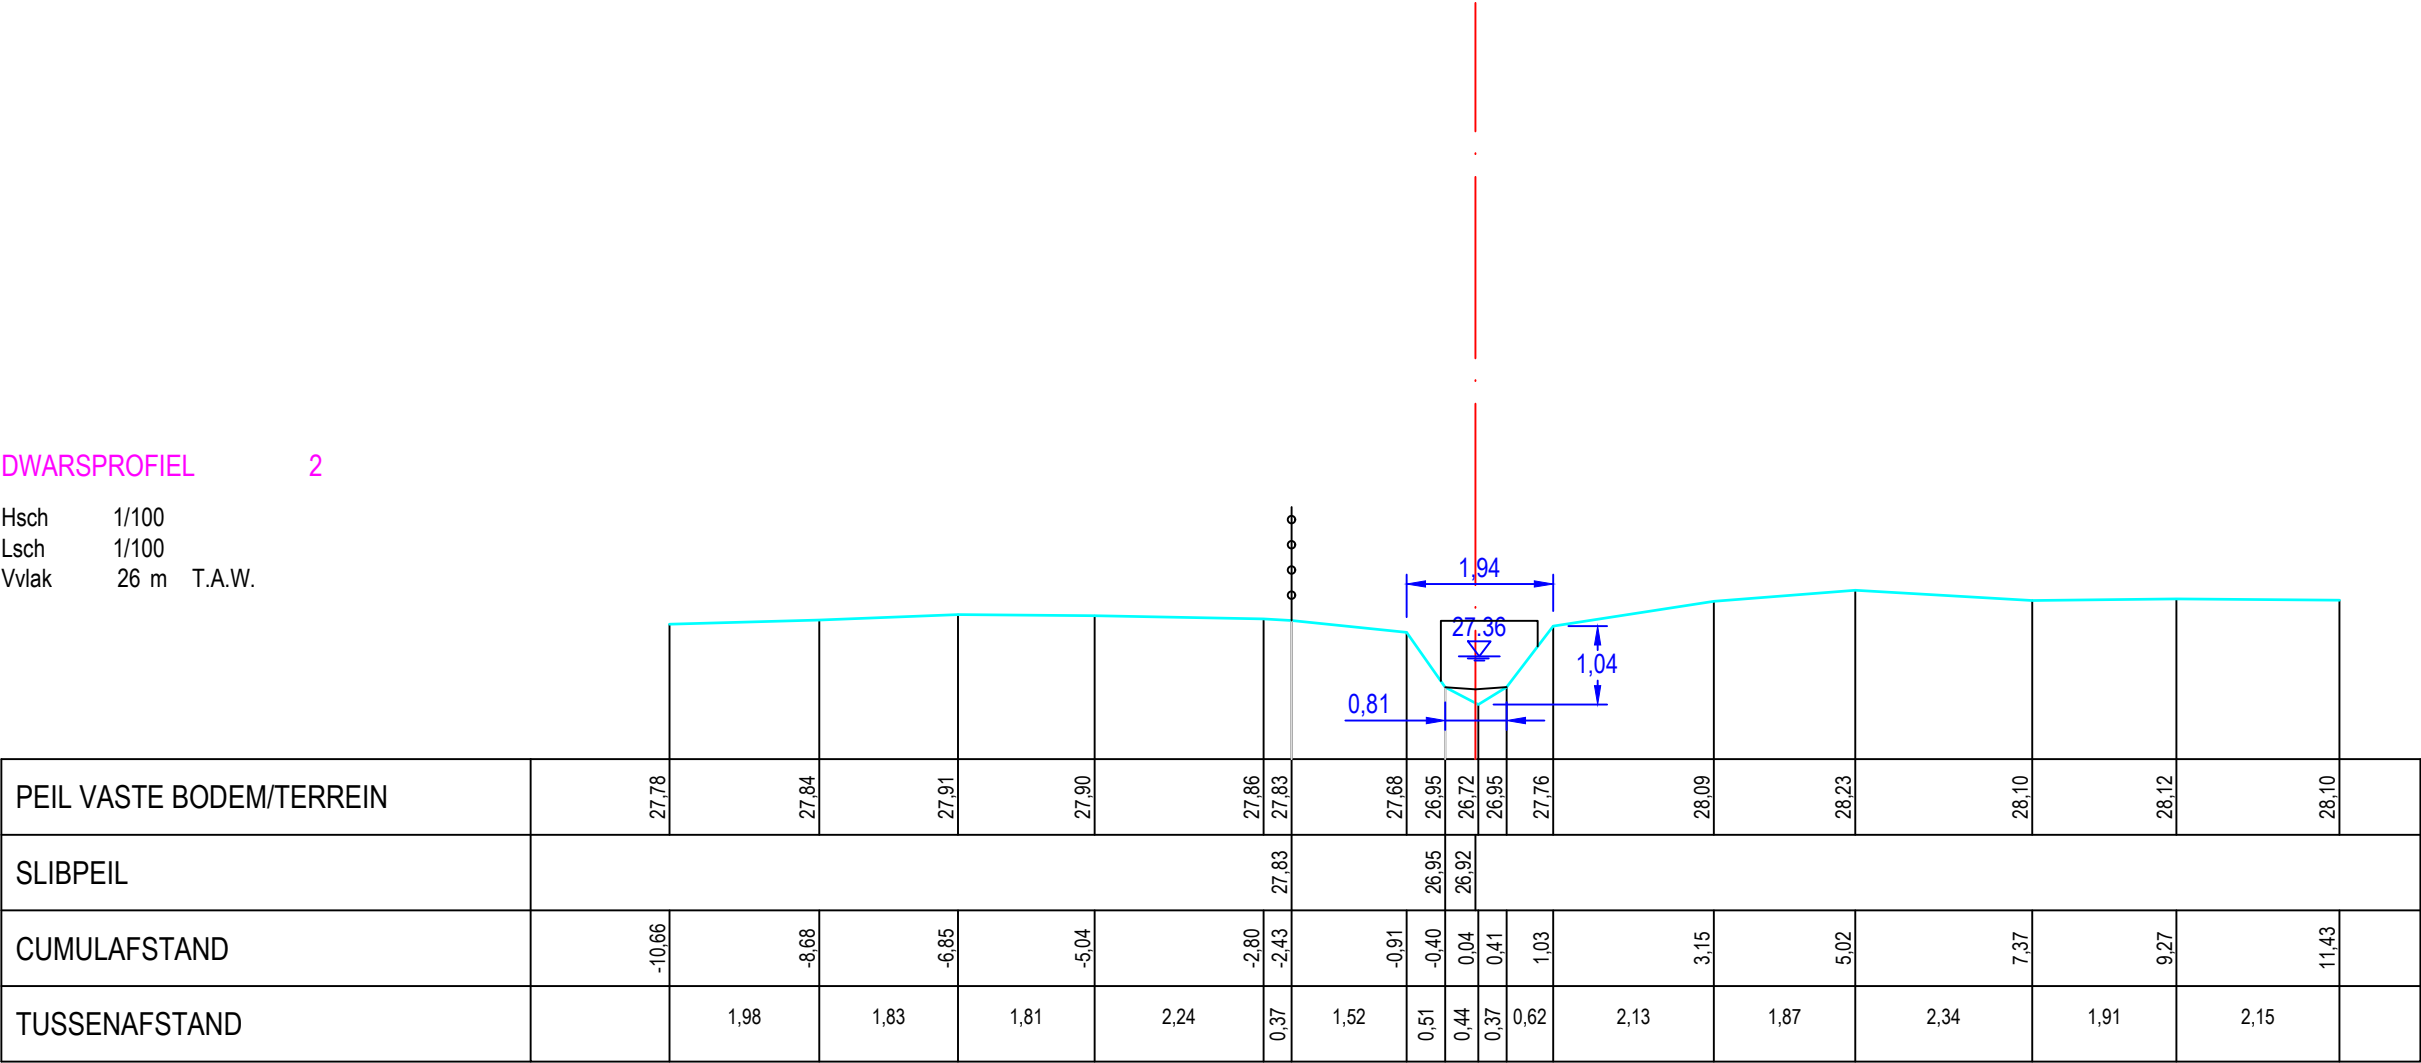

Gemeente Sint-Pieters-Leeuw

B1193

Ketelbeek

VHAG: 7089

Locatie atlaspunt (LB72): X-coördinaat: 140004,3644 Y-coördinaat: 163337,4998

DWARSPROFIELPLAN

Atlaspunt - 002

Datum opmeting: 2020-01-10

Schaal: 1/100

