



Legende

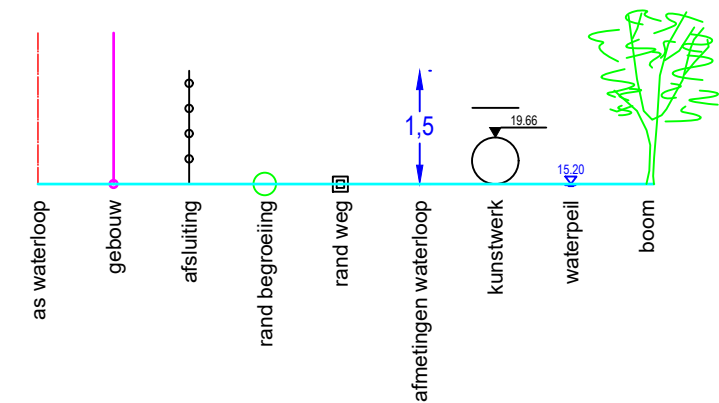

DWARSPROFIEL 7

Hsch 1/100
Lsch 1/100
Vvlak 35 m T.A.W.

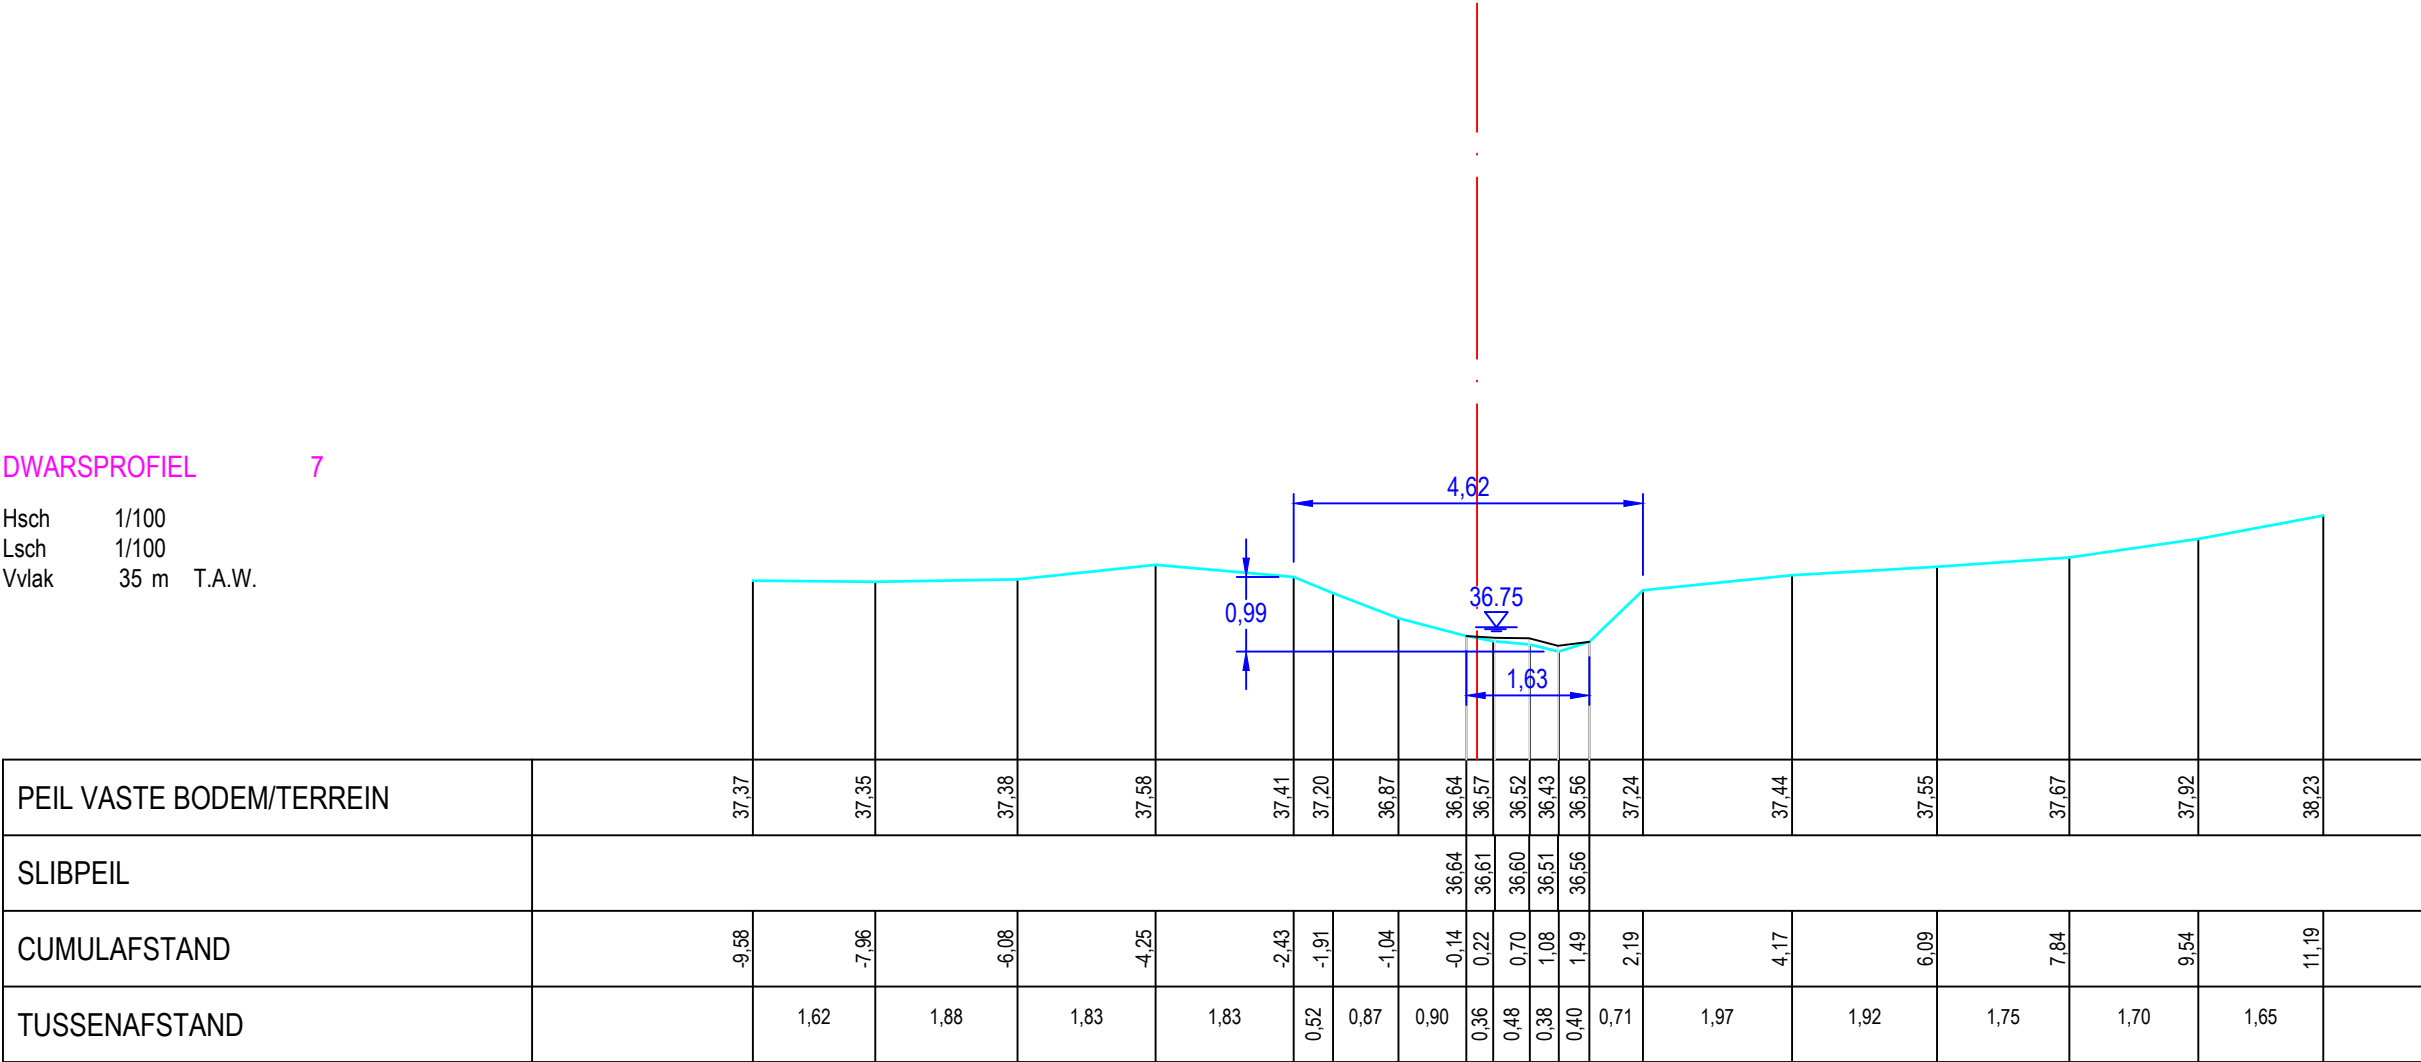

Gemeente Sint-Pieters-Leeuw

B1193

Ketelbeek

VHAG: 7089

Locatie atlaspunt (LB72): X-coördinaat: 139855,8075 Y-coördinaat: 162737,4074

DWARSPROFIELPLAN

Atlaspunt - 007
Datum opmeting: 2020-01-10
Schaal: 1/100

