


Legende



DWARSPROFIEL 8

Hsch 1/100
Lsch 1/100
Vvlak 38 m T.A.W.

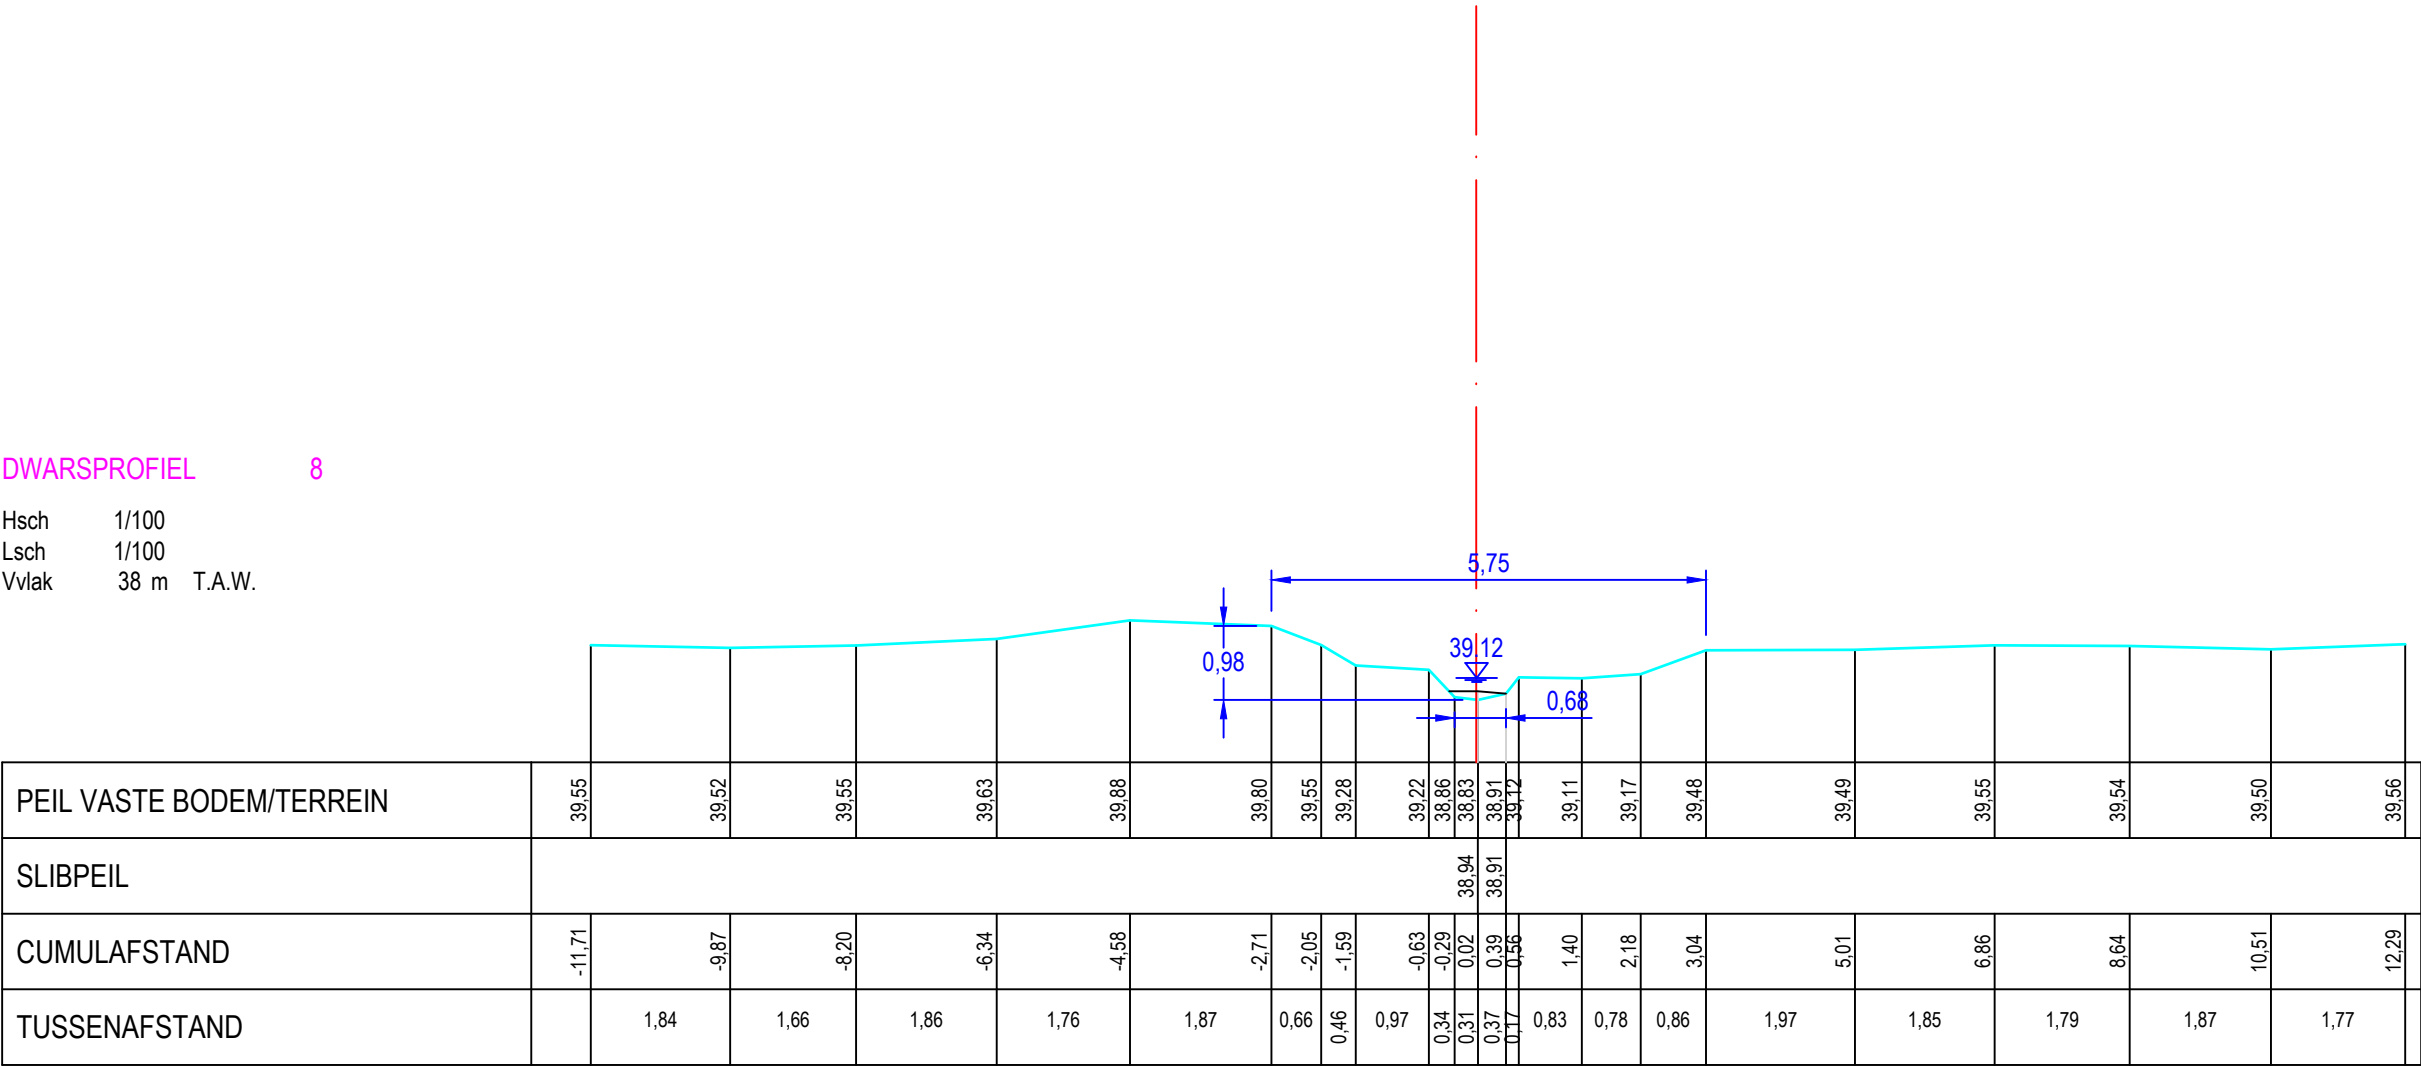

Gemeente Sint-Pieters-Leeuw

B1193

Ketelbeek

VHAG: 7089

Locatie atlaspunt (LB72): X-coördinaat: 139816,7973 Y-coördinaat: 162531,5571

DWARSPROFIELPLAN

Atlaspunt - 008

Datum opmeting: 2020-01-10

Schaal: 1/100

