



Legende

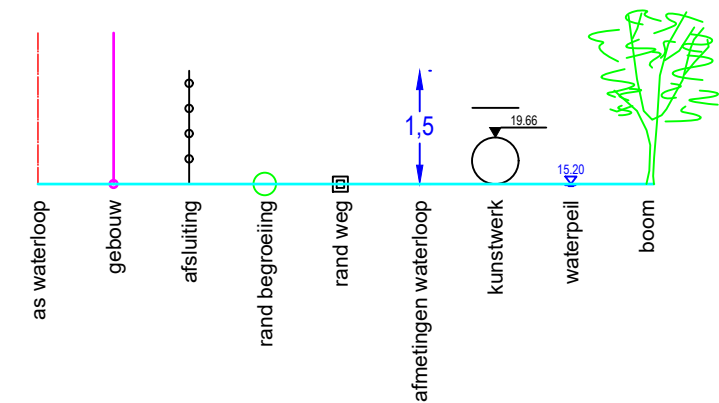

DWARSPROFIEL 9

Hsch 1/100
Lsch 1/100
Vvlak 40 m T.A.W.

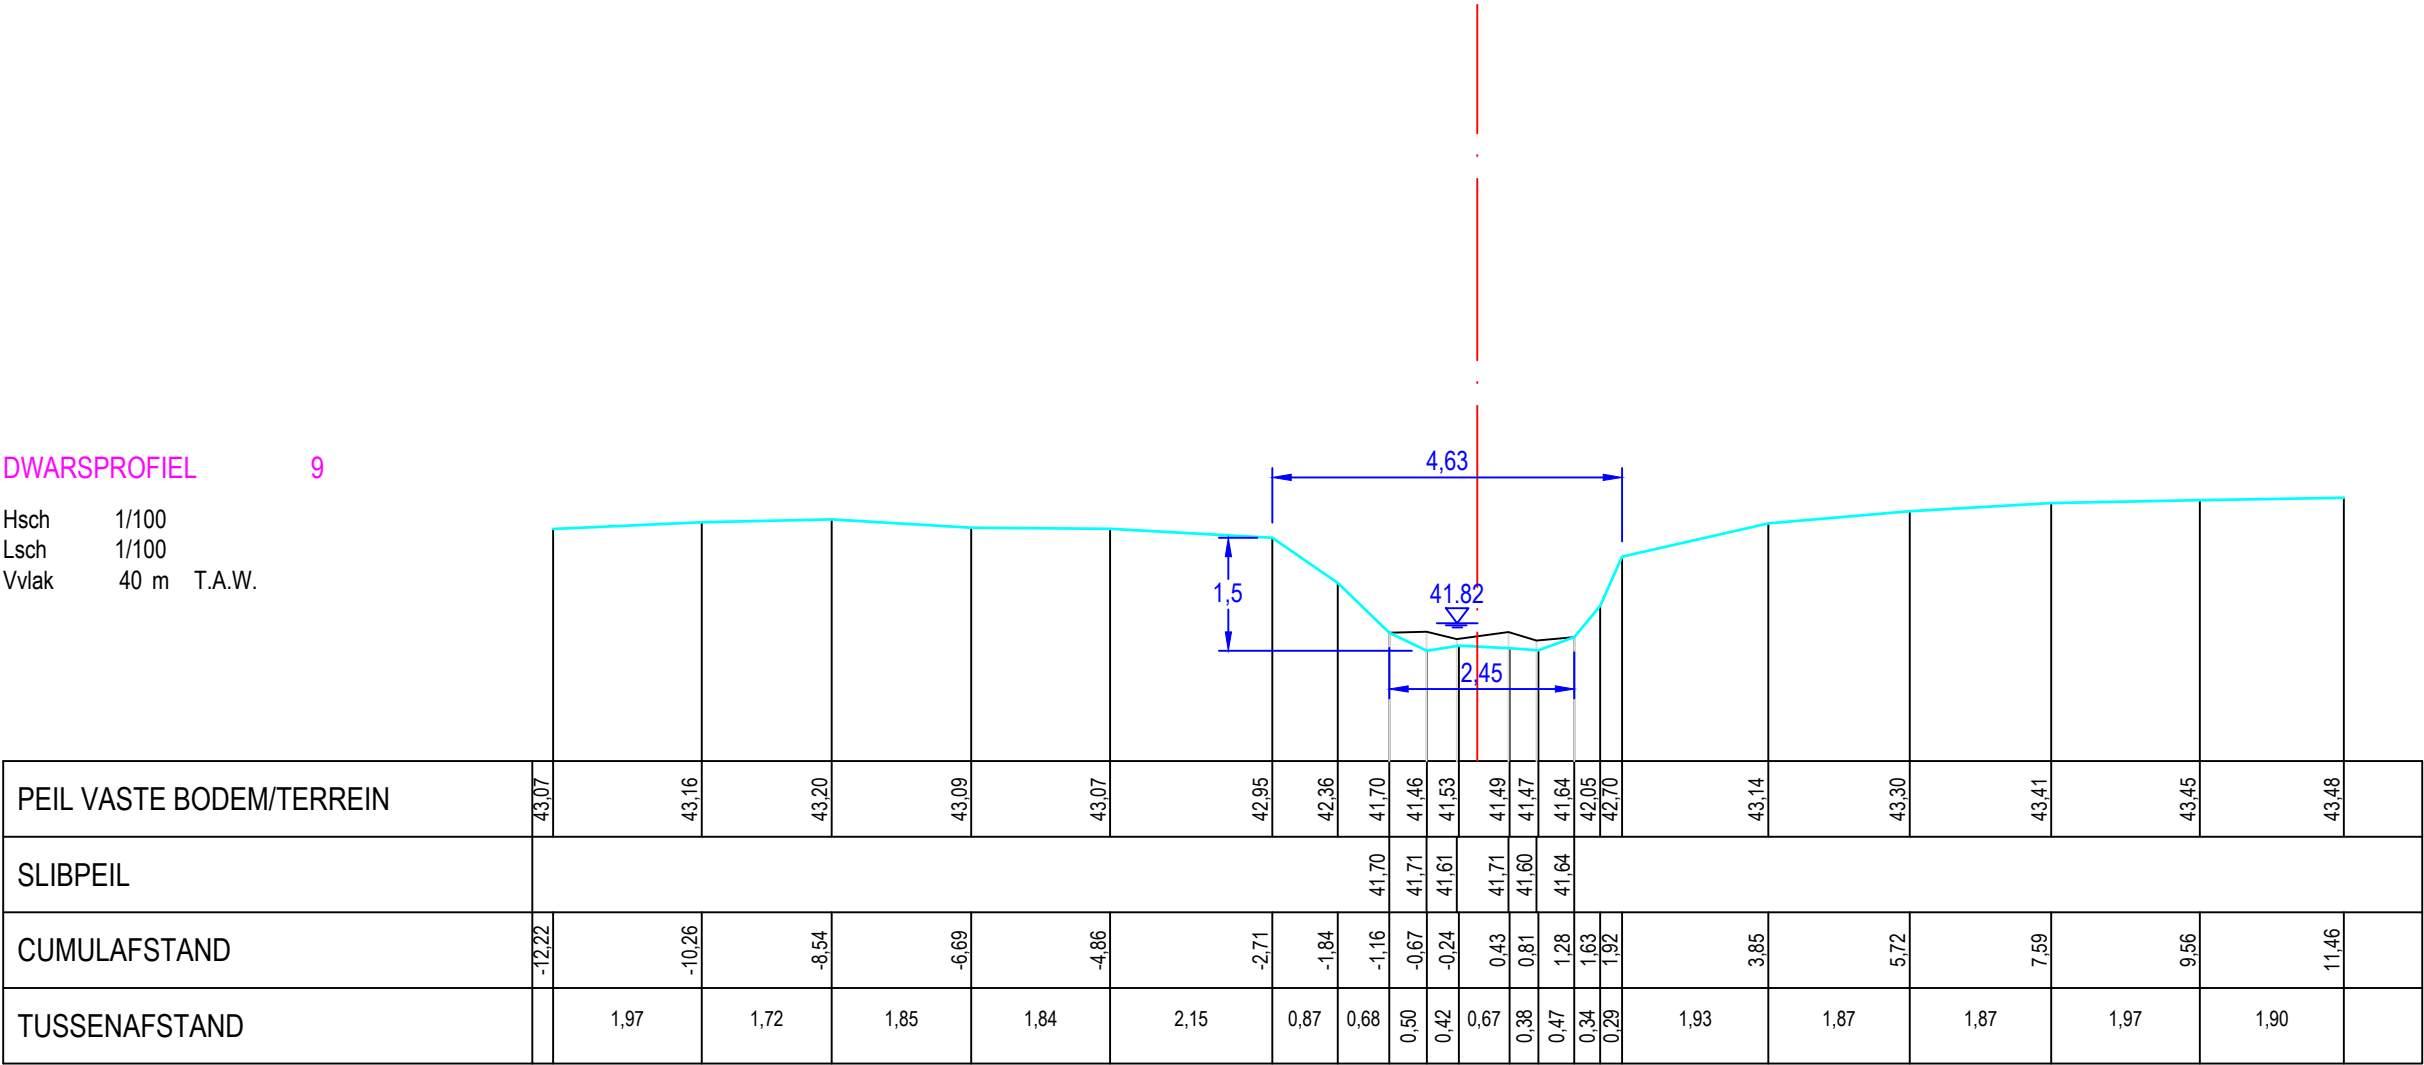

Gemeente Sint-Pieters-Leeuw

B1193 **Ketelbeek**

VHAG: 7089

Locatie atlaspunt (LB72): X-coördinaat: 139750,6445 Y-coördinaat: 162284,386

DWARSPROFIELPLAN

Atlaspunt - 009
Datum opmeting: 2020-01-10
Schaal: 1/100

