


Legende

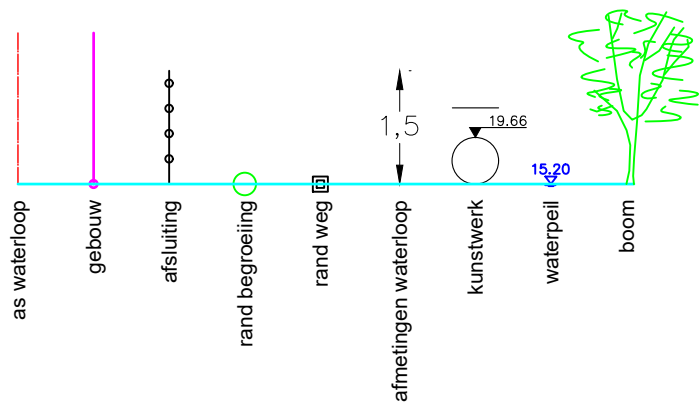

DWARSPROFIEL
Vergelijkingsvlak 40.00 m T.A.W.



Gemeente Sint-Pieters-Leeuw

B1193

Ketelbeek

VHAG: 7089

Locatie ataspunt (LB72): X-coördinaat: 139664,655 Y-coördinaat: 162151,598

DWARSPROFIELPLAN

Ataspunt - 010
Datum opmeting: 6/07/2020
Schaal: 1/100

