

LEGENDE

profiellijn vaste bodem

profiellijn slibbodem

aslijn waterloop

punt begin begroeiing

gebouw

loofboom

afsluiting metselwerk

afsluiting prikkeldraad met betonpalen

afsluiting gladde draad met betonpalen

afsluiting prikkeldraad

afsluiting gladde draad

afsluiting vangrail


naaldboom

struik

haag

4 P.K. 0.08375

6380.002

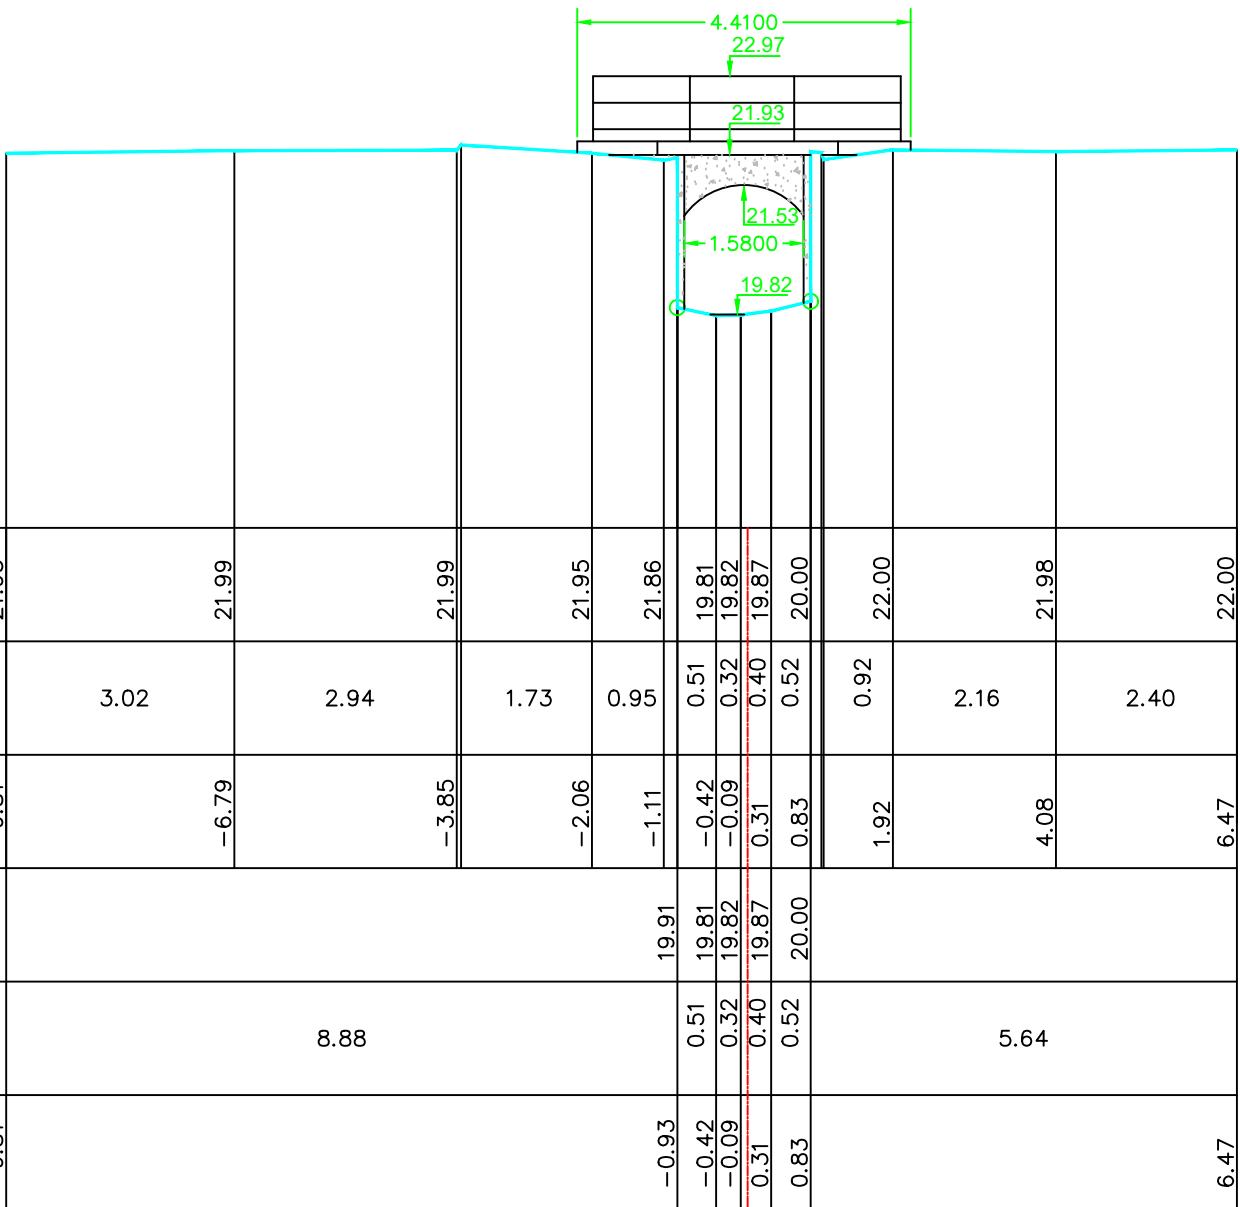

SCHALEN

HOOGTE 1: 100.00

LENGTE 1: 100.00

REFERENTIEVLAK 17.00

MATEN TERREIN	21.95	21.99	21.99	21.95	21.86	19.81	19.82	19.87	20.00	22.00	21.98	22.00
TUSSENAFSTANDEN TERREIN		3.02	2.94	1.73	0.95	0.51	0.32	0.40	0.52	0.92	2.16	2.40
GEKUMULEERDE AFSTANDEN TERREIN	-9.81	-6.79	-3.85	-2.06	-1.11	-0.42	-0.09	0.31	0.83	1.92	4.08	6.47
MATEN SLIB						19.91	19.81	19.82	19.87	20.00		
TUSSENAFSTANDEN SLIB			8.88			0.51	0.32	0.40	0.52		5.64	
GEKUMULEERDE AFSTANDEN SLIB	-9.81				-0.93	-0.42	-0.09	0.31	0.83			6.47

Gemeente Ternat

B5100

Keurebeek

VHAG: 6380

Locatie atlaspunt (LB72): X-coördinaat: 136126,996 Y-coördinaat: 173432,392

DWARSPROFIELPLAN

Atlaspunt - 104

Datum opmeting: 2004-05-01

Schaal: 1/100



VLAAMS-
BRABANT