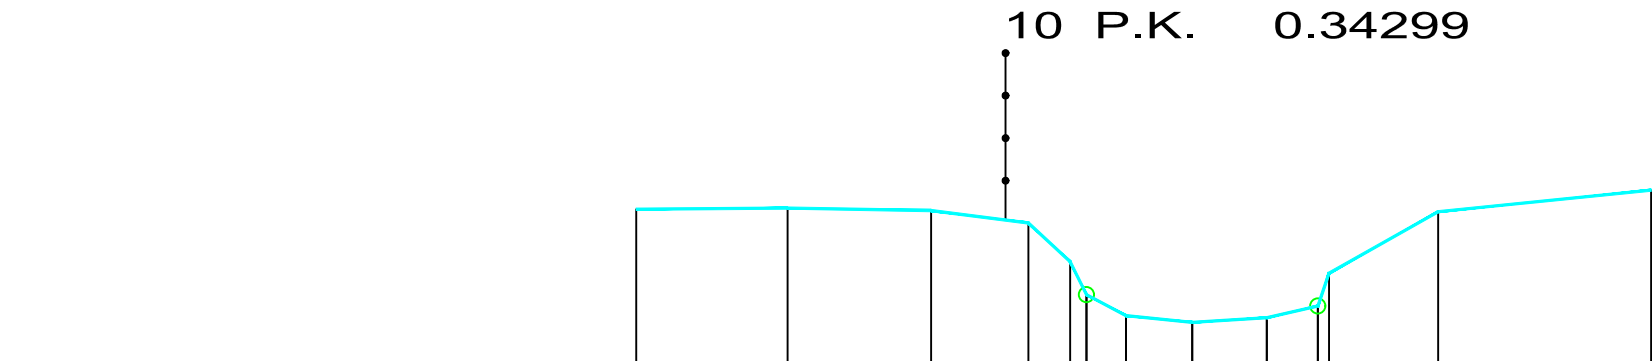


LEGENDE

profiellijn vaste bodem

profiellijn slibbodempunt begin begroeiinggebouwloofboomafsluiting metselwerkafsluiting prikkeldraad met betonpalenafsluiting gladde draad met betonpalenafsluiting prikkeldraadafsluiting gladde draadafsluiting vangrailnaaldboomstruikhaag

SCHALEN
HOOGTE 1: 100.00
LENGTE 1: 100.00
REFERENTIEVLAK 17.00

MATEN TERREIN	21.90	21.92	21.88	21.72	21.21	20.50	20.41	20.47	20.62	21.87	22.15
TUSSENAFSTANDEN TERREIN	2.00	1.90	1.29	0.55	0.52	0.88	0.99	0.67	1.45	2.82	
GEKUMULEERDE AFSTANDEN TERREIN	-7.44	-5.44	-3.54	-2.25	-1.70	-0.96	-0.09	0.90	1.58	3.17	5.99
MATEN SLIB					20.77	20.50	20.41	20.47	20.62		
TUSSENAFSTANDEN SLIB		5.96			0.52	0.88	0.99	0.67	4.41		
GEKUMULEERDE AFSTANDEN SLIB	-7.44				-1.49	-0.96	-0.09	0.90	1.58		5.99