


LEGENDE

profiellijn vaste bodem

profiellijn slibbodem

22 P.K. 0.82012

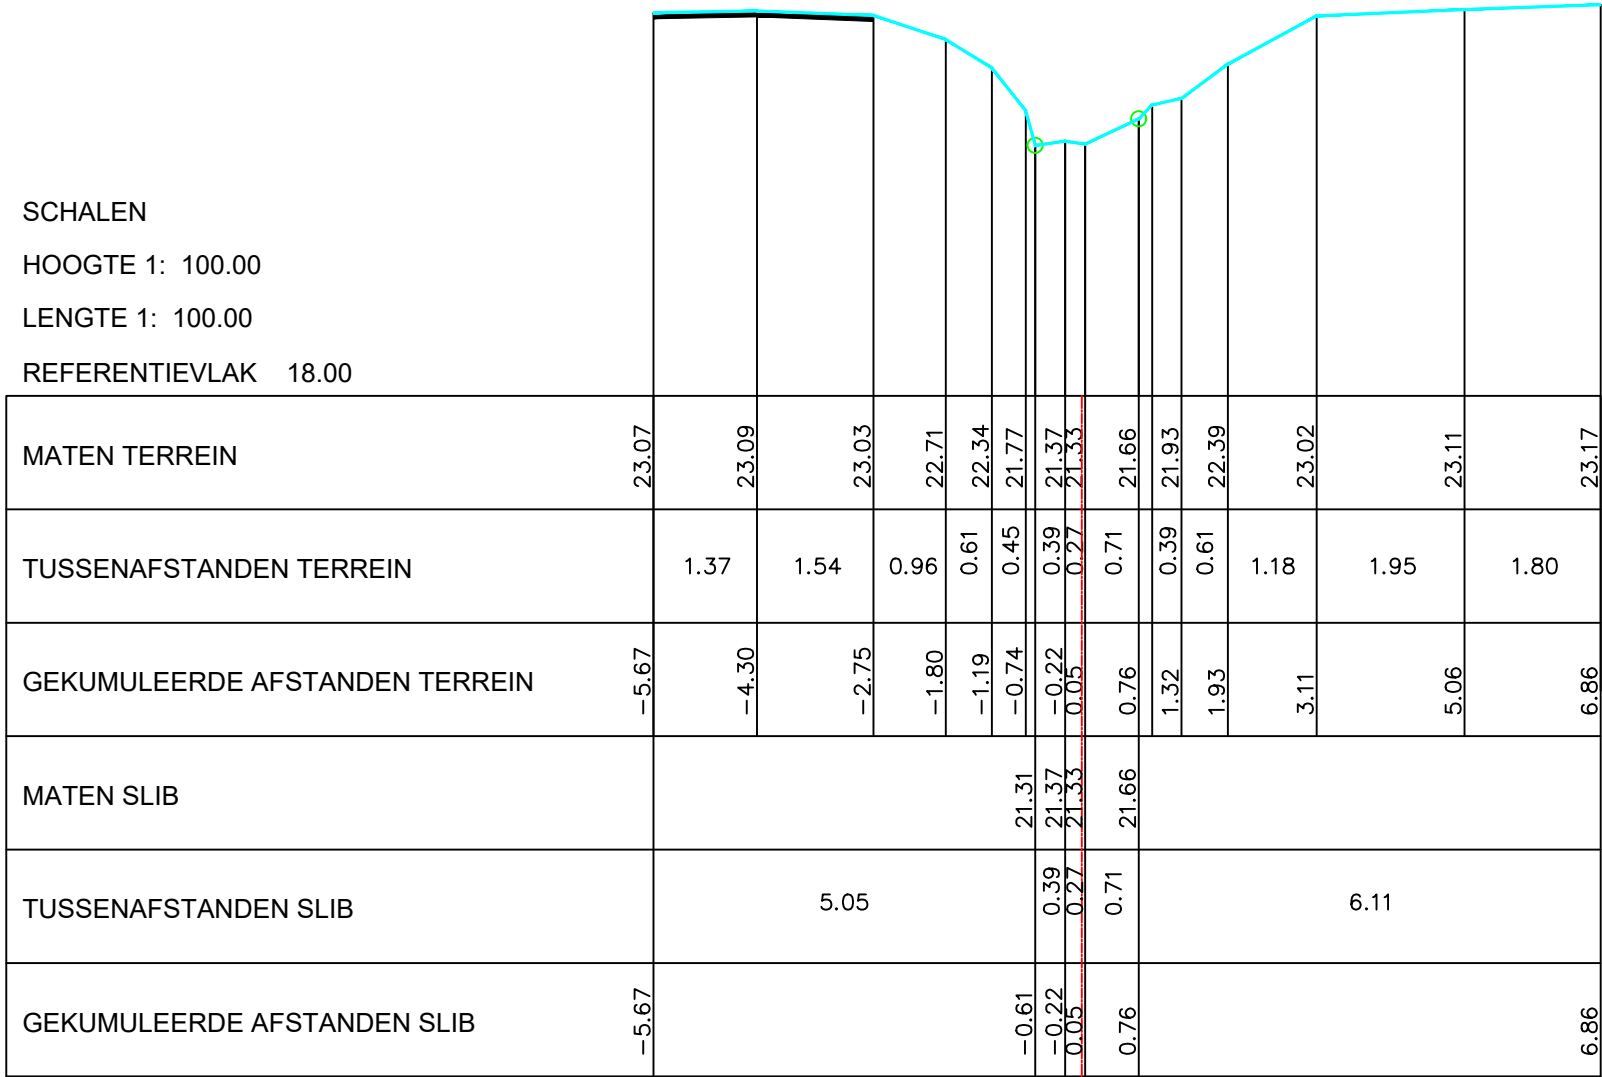

Gemeente Ternat

B5100

Keurebeek

VHAG: 6380

Locatie atlaspunt (LB72):

X-coördinaat: 135759,7649 Y-coördinaat: 172908,4057

DWARSPROFIELPLAN

Atlaspunt - 122

Datum opmeting: 2004-05-01

Schaal: 1/100



VLAAMS-
BRABANT