


LEGENDE

- profielijn vaste bodem
- profielijn slibbodem
- aslijn waterloop
- punt begin begroeiing
- gebouw
- loofboom
- afsluiting metselwerk
- afsluiting prikkeldraad met betonpalen
- afsluiting gladde draad met betonpalen
- afsluiting prikkeldraad
- afsluiting gladde draad
- afsluiting vangrail
- naaldboom
- struik
- haag

40 P.K. 1.11075
6380.005

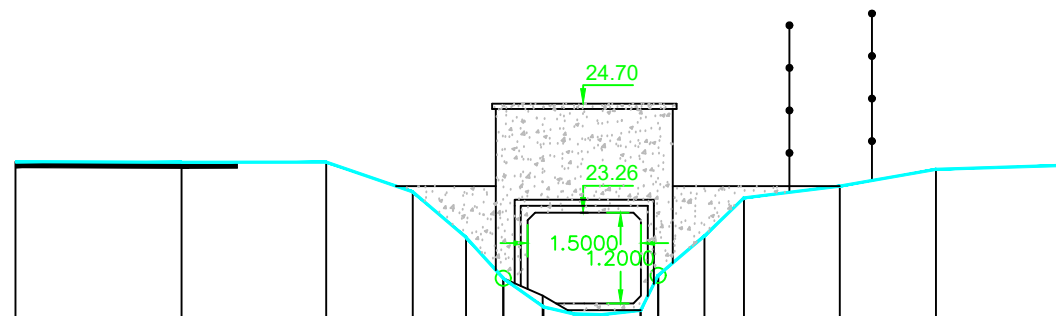

SCHALEN
HOOGTE 1: 100.00
LENGTE 1: 100.00
REFERENTIEVLAK 19.00

MATEN TERREIN	23.94	23.93	23.93	23.54	22.93	22.39	22.02	21.92	21.91	21.97	22.95	23.46	23.61	23.84	23.89
TUSSENAFSTANDEN TERREIN		2.20	1.92	1.14	0.70	0.49	0.53	0.40	0.37	0.51	0.61	0.52	1.27	1.27	1.68
GEKUMULEERDE AFSTANDEN TERREIN	-7.46	-5.27	-3.35	-2.21	-1.50	-1.01	-0.48	-0.08	0.29	0.81	1.65	2.17	3.44	4.71	6.39
MATEN SLIB						22.39	22.16	21.92	21.91	21.97					
TUSSENAFSTANDEN SLIB			6.45				0.52	0.41	0.37	0.51			5.35		
GEKUMULEERDE AFSTANDEN SLIB	-7.46					-1.01	-0.49	-0.08	0.29	0.81					6.39

Gemeente Ternat

B5100 Keurebeek

VHAG: 6380

Locatie atlaspunt (LB72): X-coördinaat: 135684,0151 Y-coördinaat: 172715,9676

DWARSPROFIELPLAN

Atlaspunt - 132

Datum opmeting: 2004-05-01

Schaal: 1/100



**VLAAMS-
BRABANT**