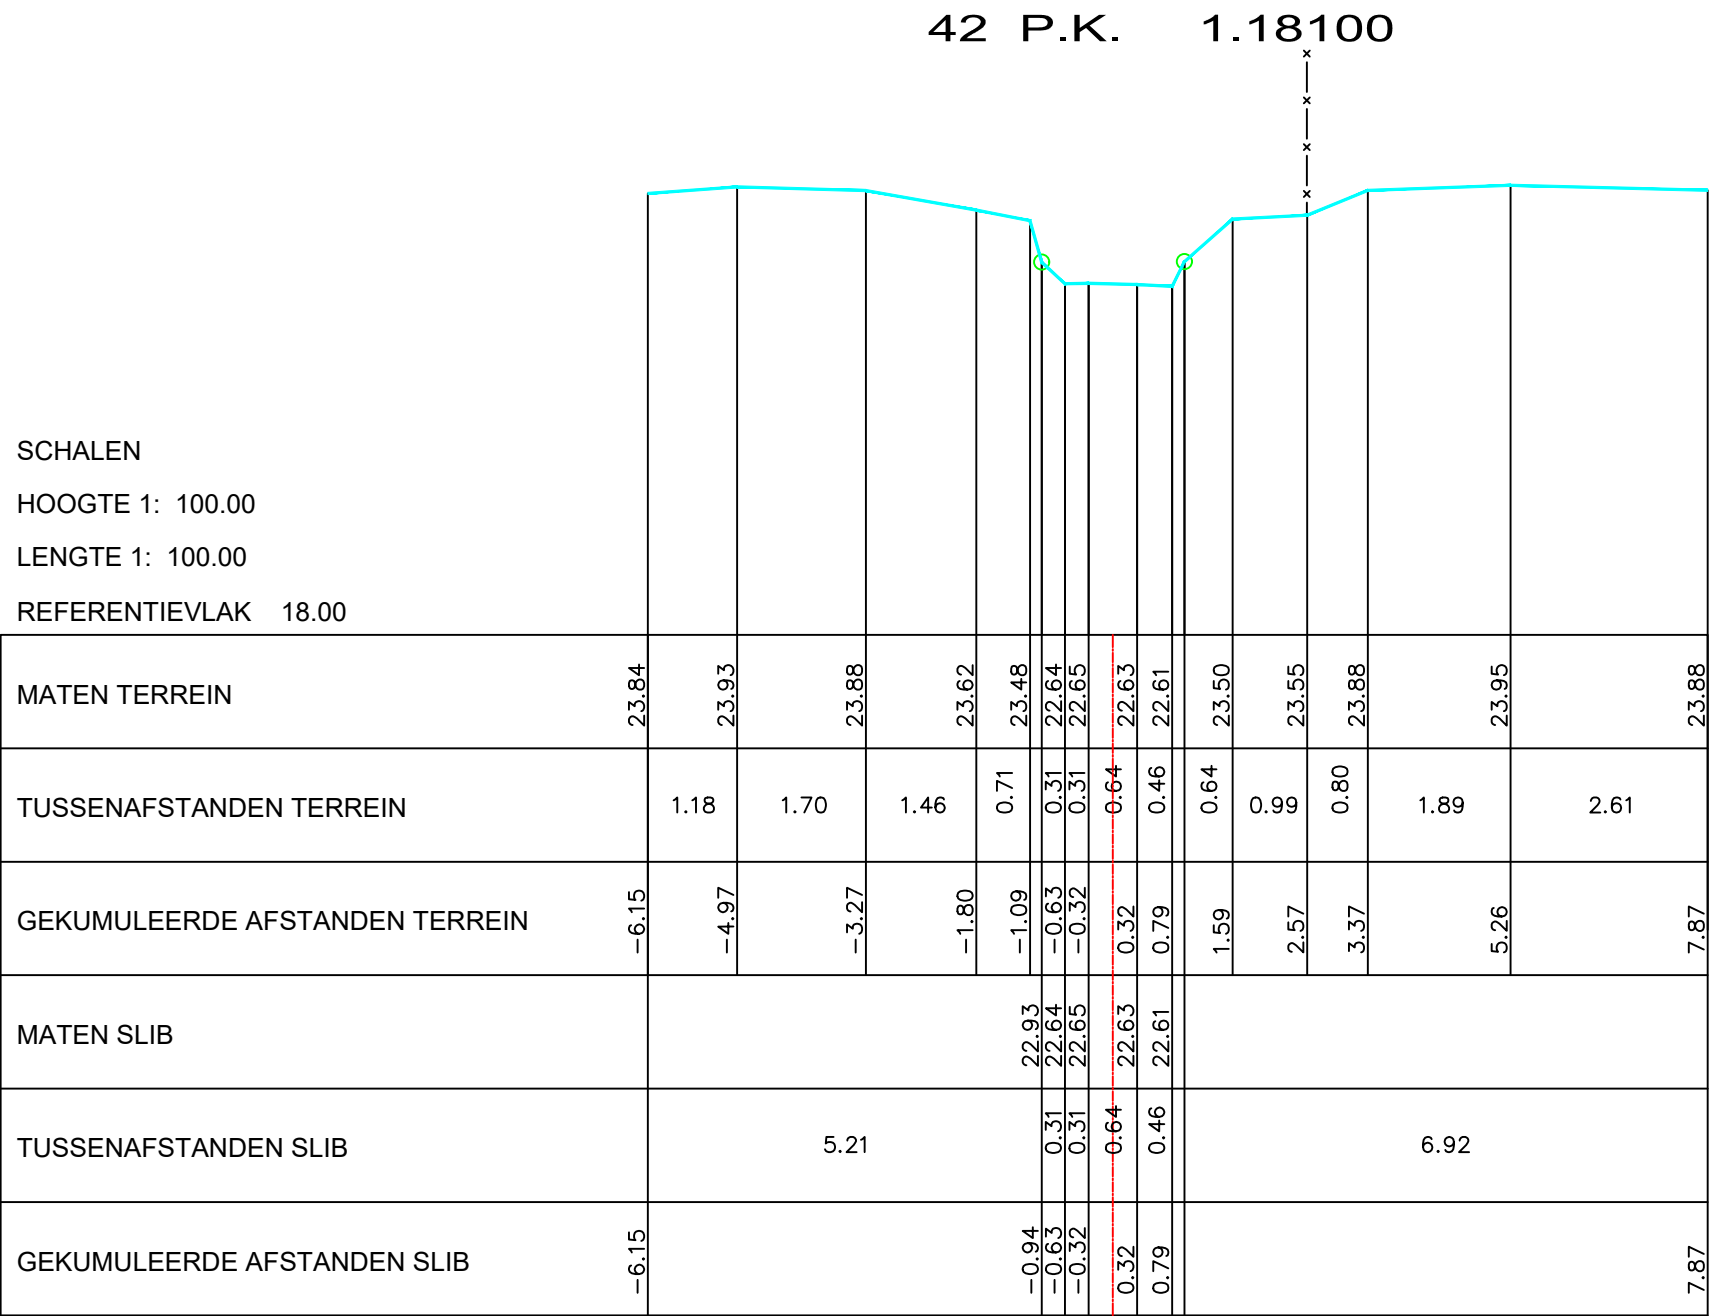


LEGENDE

profiellijn vaste bodem

profiellijn slibbodempunt begin begroeiinggebouwloofboomafsluiting metselwerkafsluiting prikkeldraad met betonpalenafsluiting gladde draad met betonpalenafsluiting prikkeldraadafsluiting gladde draadafsluiting vangrailnaaldboomstruikhaag

SCHALEN  
HOOGTE 1: 100.00  
LENGTE 1: 100.00  
REFERENTIEVLAK 18.00