

LEGENDE

profiellijn vaste bodem

profiellijn slibbodem

aslijn waterloop

punt begin begroeiing

gebouw

loofboom

afsluiting metselwerk

afsluiting prikkeldraad met betonpalen

afsluiting gladde draad met betonpalen

afsluiting prikkeldraad


afsluiting gladde draad

afsluiting vangrail

naaldboom

struik

haag

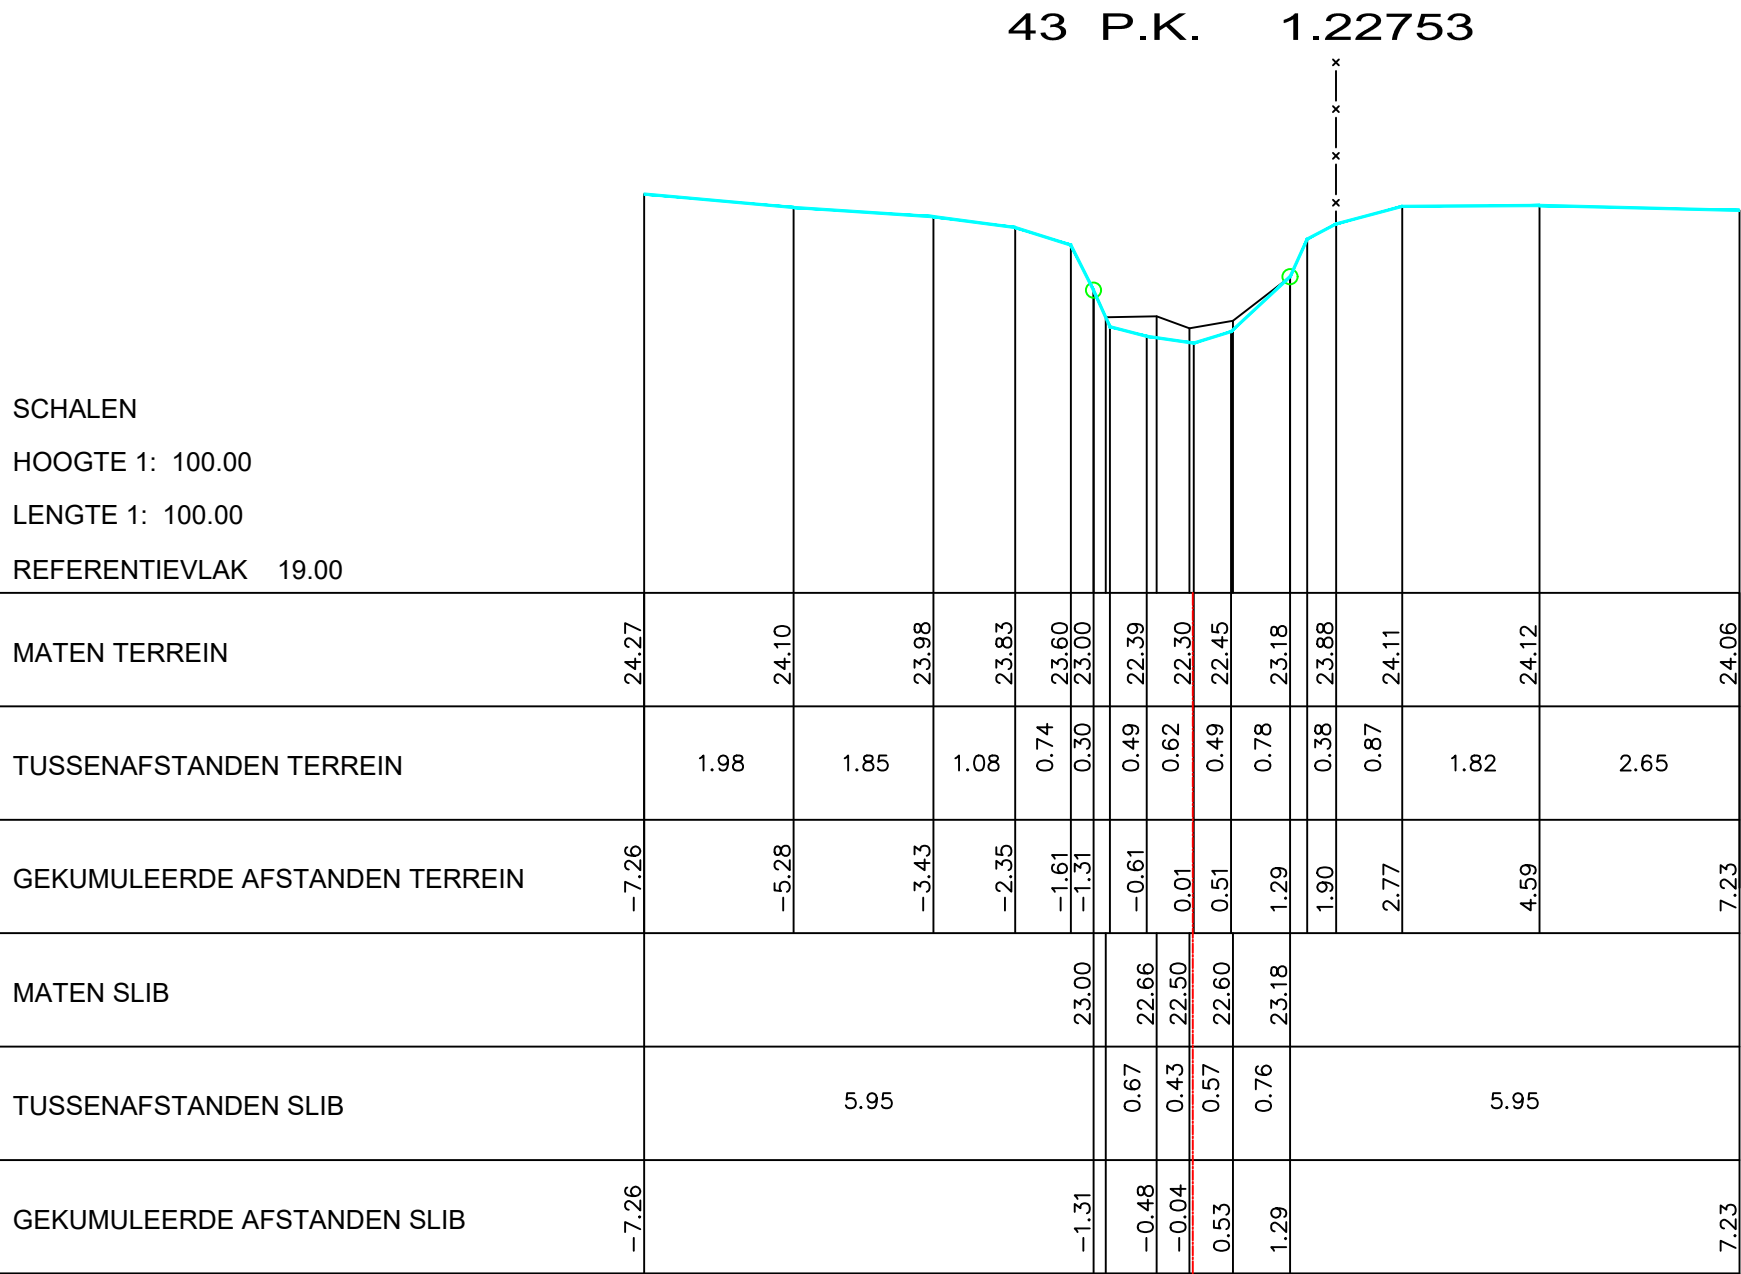

SCHALEN
HOOGTE 1: 100.00
LENGTE 1: 100.00
REFERENTIEVLAK 19.00