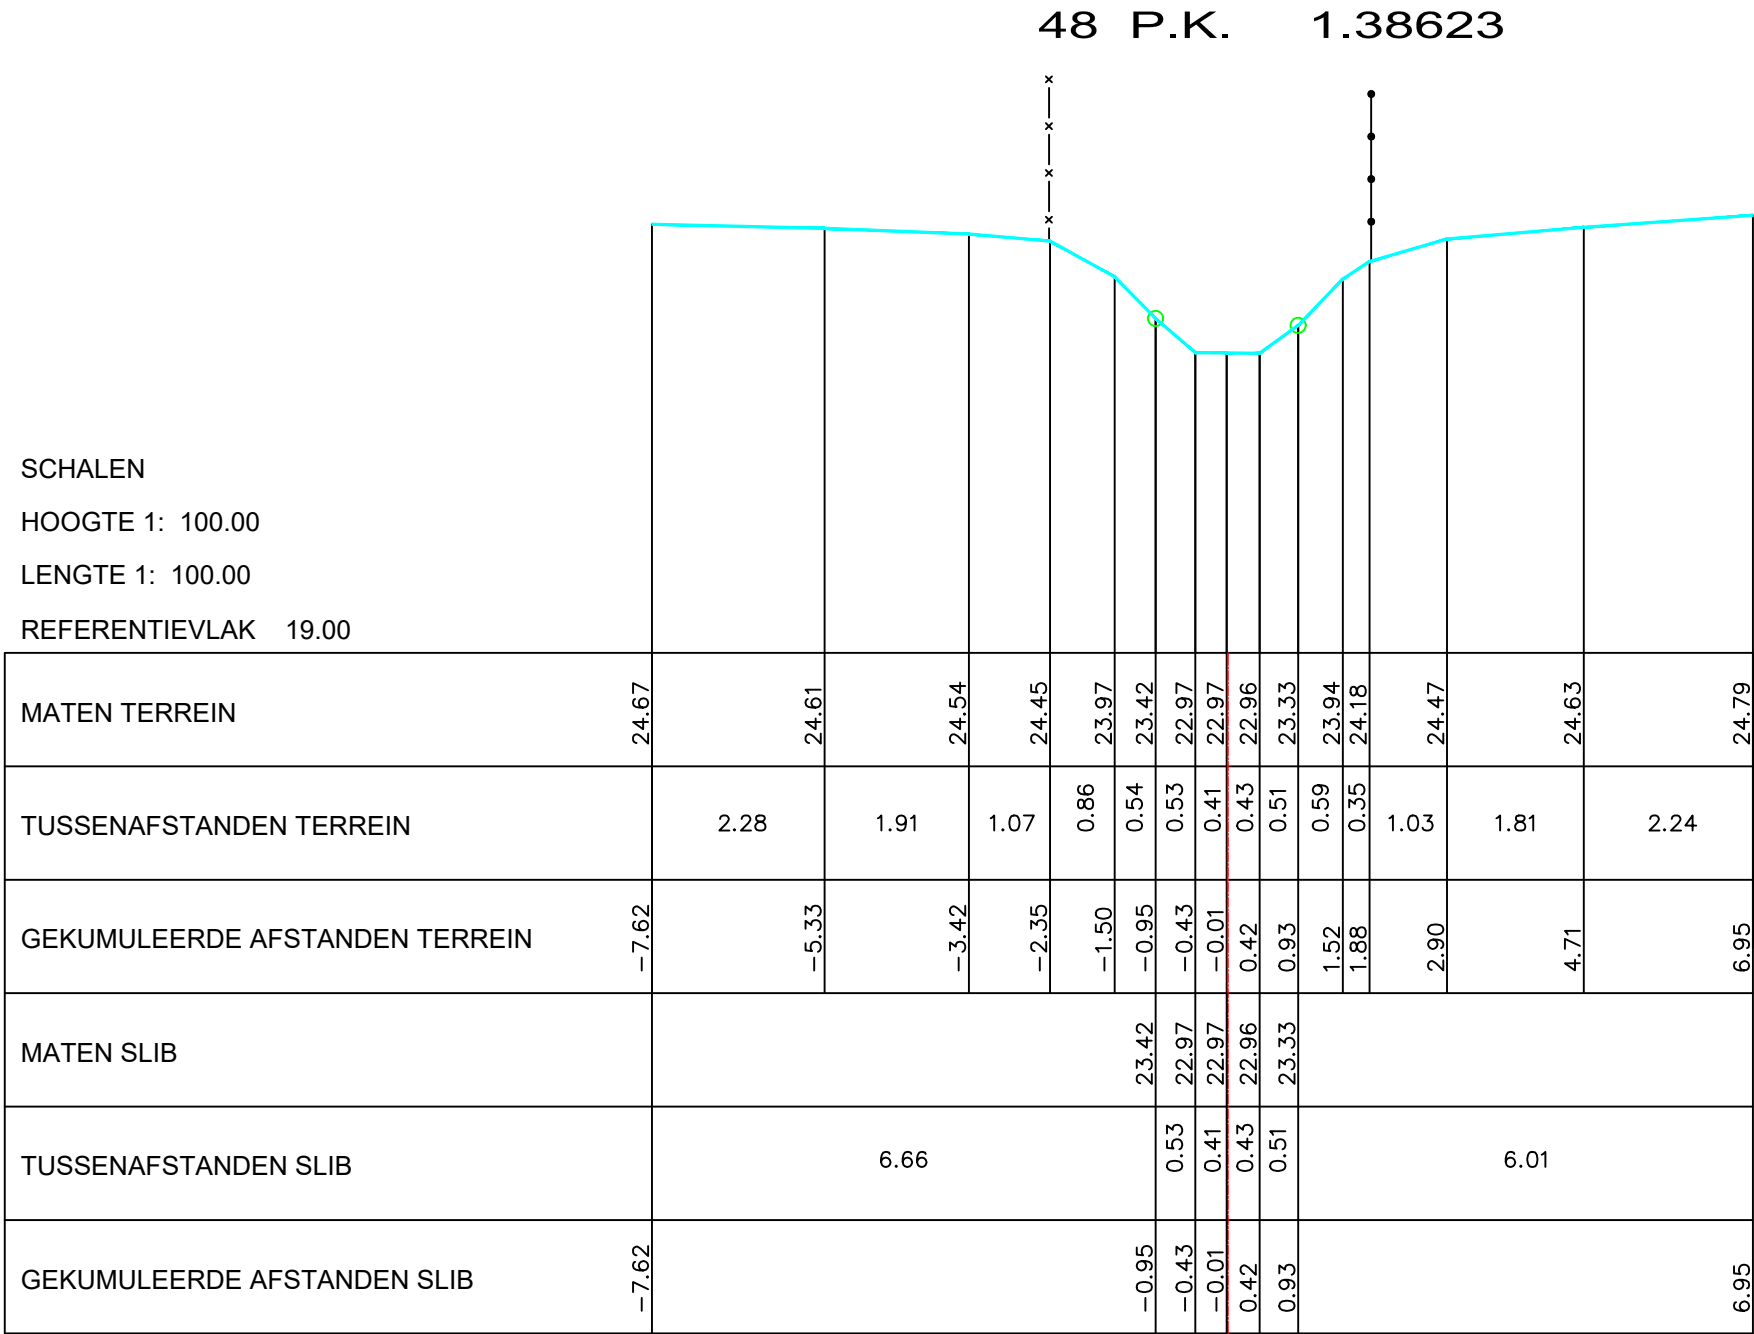


LEGENDE

profiellijn vaste bodem

profiellijn slibbodem

SCHALEN

HOOGTE 1: 100.00

LENGTE 1: 100.00

REFERENTIEVLAK 19.00