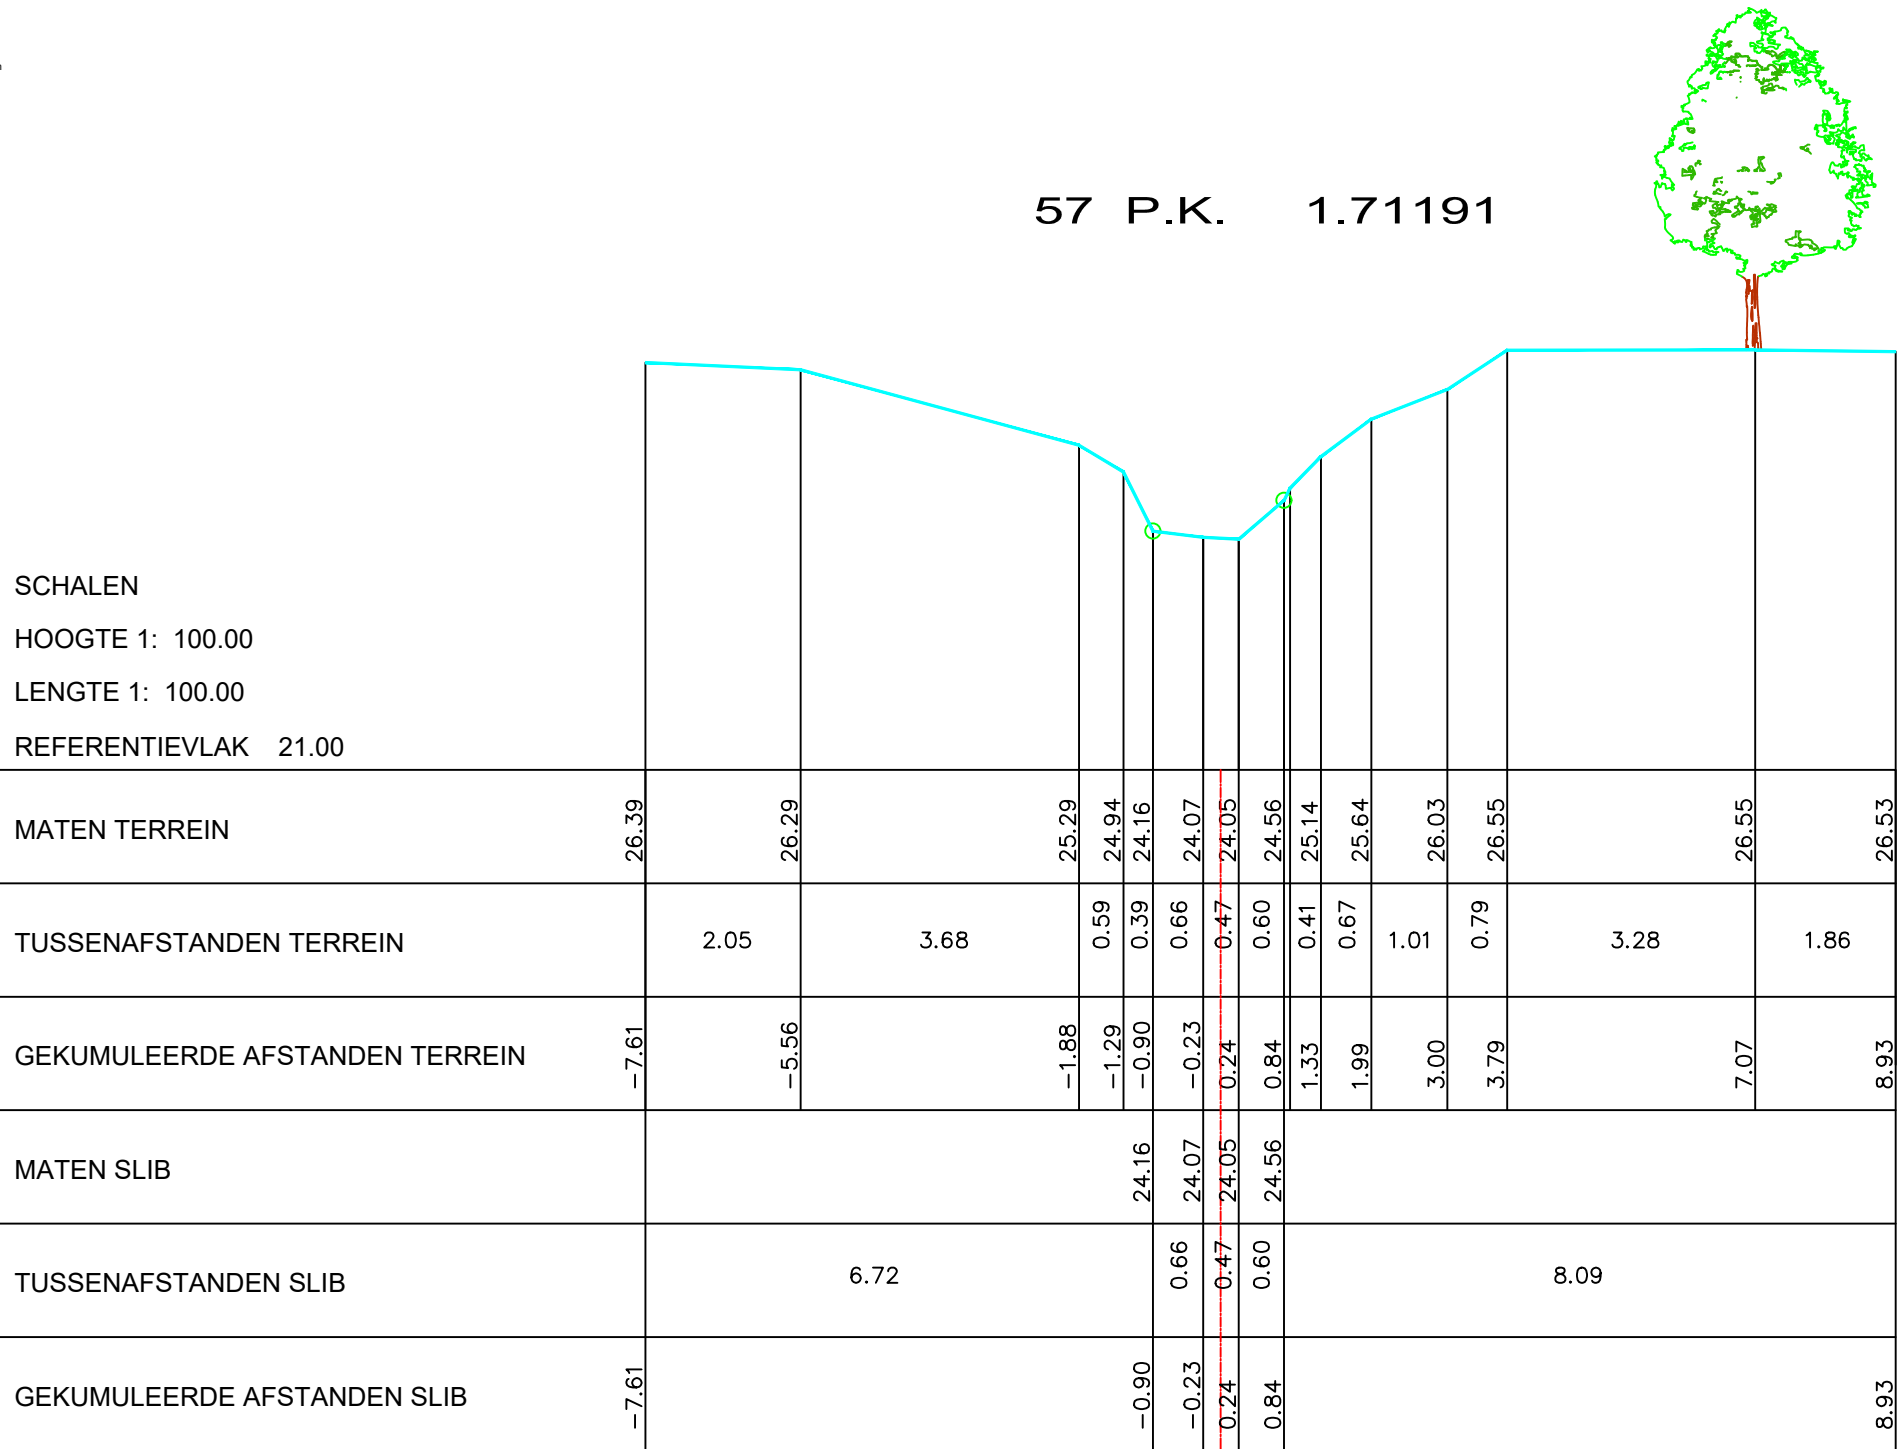


LEGENDE

profiellijn vaste bodem

profiellijn slibbodem

SCHALEN
HOOGTE 1: 100.00
LENGTE 1: 100.00
REFERENTIEVLAK 21.00