

LEGENDE

profiellijn vaste bodem

profiellijn slibbodem

aslijn waterloop

punt begin begroeiing

gebouw

loofboom

afsluiting metselwerk

afsluiting prikkeldraad met betonpalen

afsluiting gladde draad met betonpalen

afsluiting prikkeldraad

afsluiting gladde draad


afsluiting vangrail

naaldboom

struik

haag

58 P.K. 1.75066

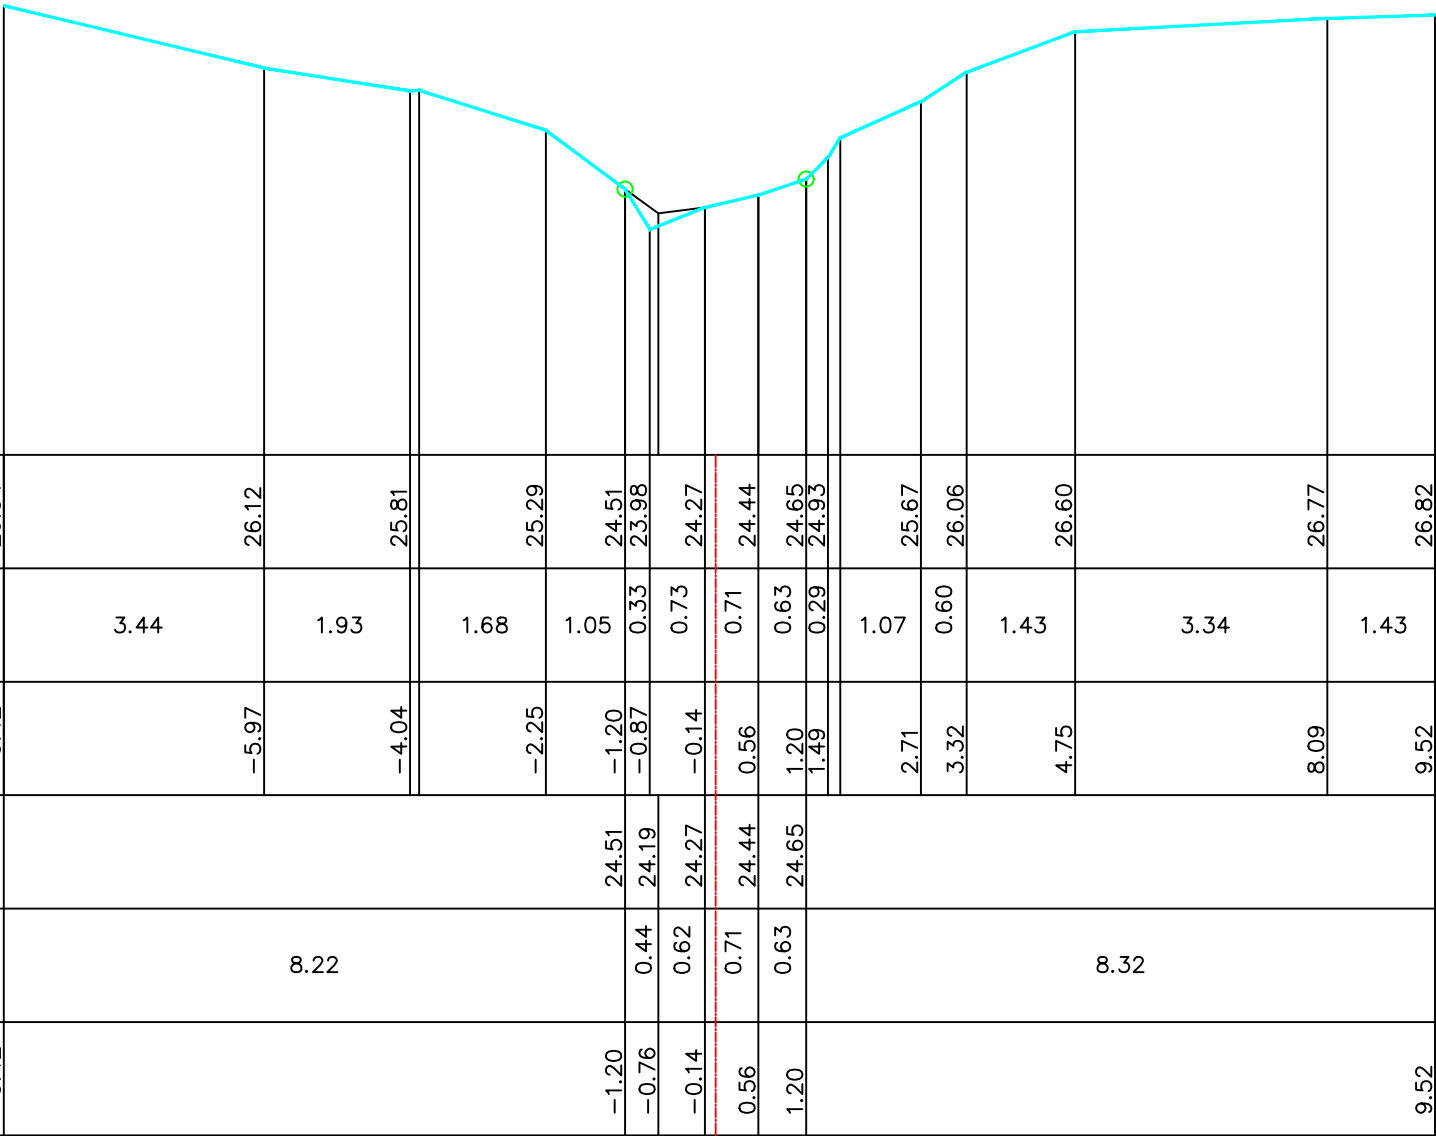

SCHALEN
HOOGTE 1: 100.00
LENGTE 1: 100.00
REFERENTIEVLAK 21.00

MATEN TERREIN	26.94	26.12	25.81	25.29	24.51	23.98	24.27	24.44	24.65	24.93	25.67	26.06	26.60	26.77	26.82
TUSSENAFSTANDEN TERREIN	3.44	1.93	1.68	1.05	0.33	0.73	0.71	0.63	0.29	1.07	0.60	1.43	3.34	1.43	
GEKUMULEERDE AFSTANDEN TERREIN	-9.42	-5.97	-4.04	-2.25	-1.20	-0.87	-0.14	0.56	1.20	1.49	2.71	3.32	4.75	8.09	9.52
MATEN SLIB					24.51	24.19	24.27	24.44	24.65						
TUSSENAFSTANDEN SLIB		8.22			0.44	0.62	0.71	0.63					8.32		
GEKUMULEERDE AFSTANDEN SLIB	-9.42				-1.20	-0.76	-0.14	0.56	1.20						9.52