

Legende

- vaste bodem

kunswerk

slibbodem

as dwarsprofiel

begin begroeiing

haag

boerand

bomenrij van loofbomen

bomenrij van naaldbomen

bomenrij van fruitbomen

duiker as

beton

metseIwerk
- gebouw

bergplaats

kaaimuur

afsluiting algemeen

afsluiting beton + gladde draad

afsluiting beton + prikkeldraad

afsluiting hout + gladde draad


afsluiting hout + prikkeldraad

afsluiting betonpalen en -platen

muurtje metseIwerk

hout

metaal

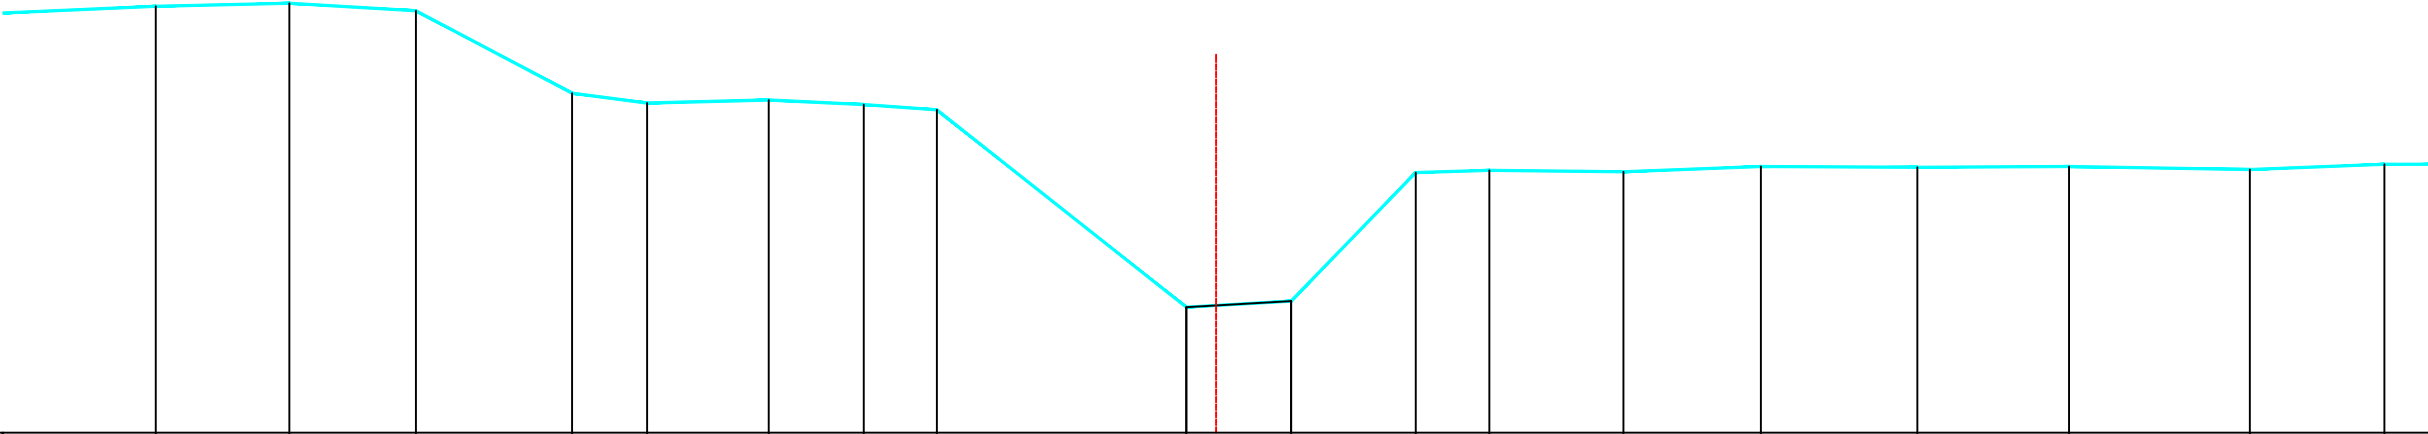

PEIL VASTE BODEM	47.64	47.68	47.58	46.49	46.36	46.40	46.34	46.27	43.66	43.74	45.44	45.47	45.45	45.52	45.51	45.52	45.48	45.55
TUSSENAFSTAND VASTE BODEM	2.48	1.77	1.67	2.06	0.99	1.61	1.26	0.97	3.30	1.39	1.65	0.97	1.77	1.82	2.07	2.01	2.39	1.78
SAMENGESTELDE AFSTAND VASTE BODEM	6.28	8.05	9.72	11.79	12.78	14.39	15.65	16.61	19.91	21.30	22.95	23.92	25.70	27.51	29.58	31.59	33.98	35.76
PEIL SLIBBODEM										43.66	43.74							
TUSSENAFSTAND SLIBBODEM	19.91									1.39								
SAMENGESTELDE AFSTAND SLIBBODEM	19.91									21.30								

Gemeente Tienen

B4044 **Kleinbeek**

VHAG: 8095

Locatie atlaspunt (LB72): X-coördinaat: 188273,4287 Y-coördinaat: 166327,2373

DWARSPROFIELPLAN

Atlaspunt - 003
Datum opmeting: 2001-02-25
Schaal: 1/100

