

Legende

- vaste bodem

kunswerk

slibbodem

as dwarsprofiel

begin begroeiing

haag

boerand

bomenrij van loofbomen

bomenrij van naaldbomen

bomenrij van fruitbomen

duiker as

beton

metseelwerk
- gebouw

bergplaats

kaaimuur

afsluiting algemeen

afsluiting beton + gladde draad

afsluiting beton + prikkeldraad

afsluiting hout + gladde draad

afsluiting hout + prikkeldraad


afsluiting betonpalen en -platen

muurtje metseelwerk

hout

metaal

Kunswerk Nr: 8095/01: Stroomafwaarts

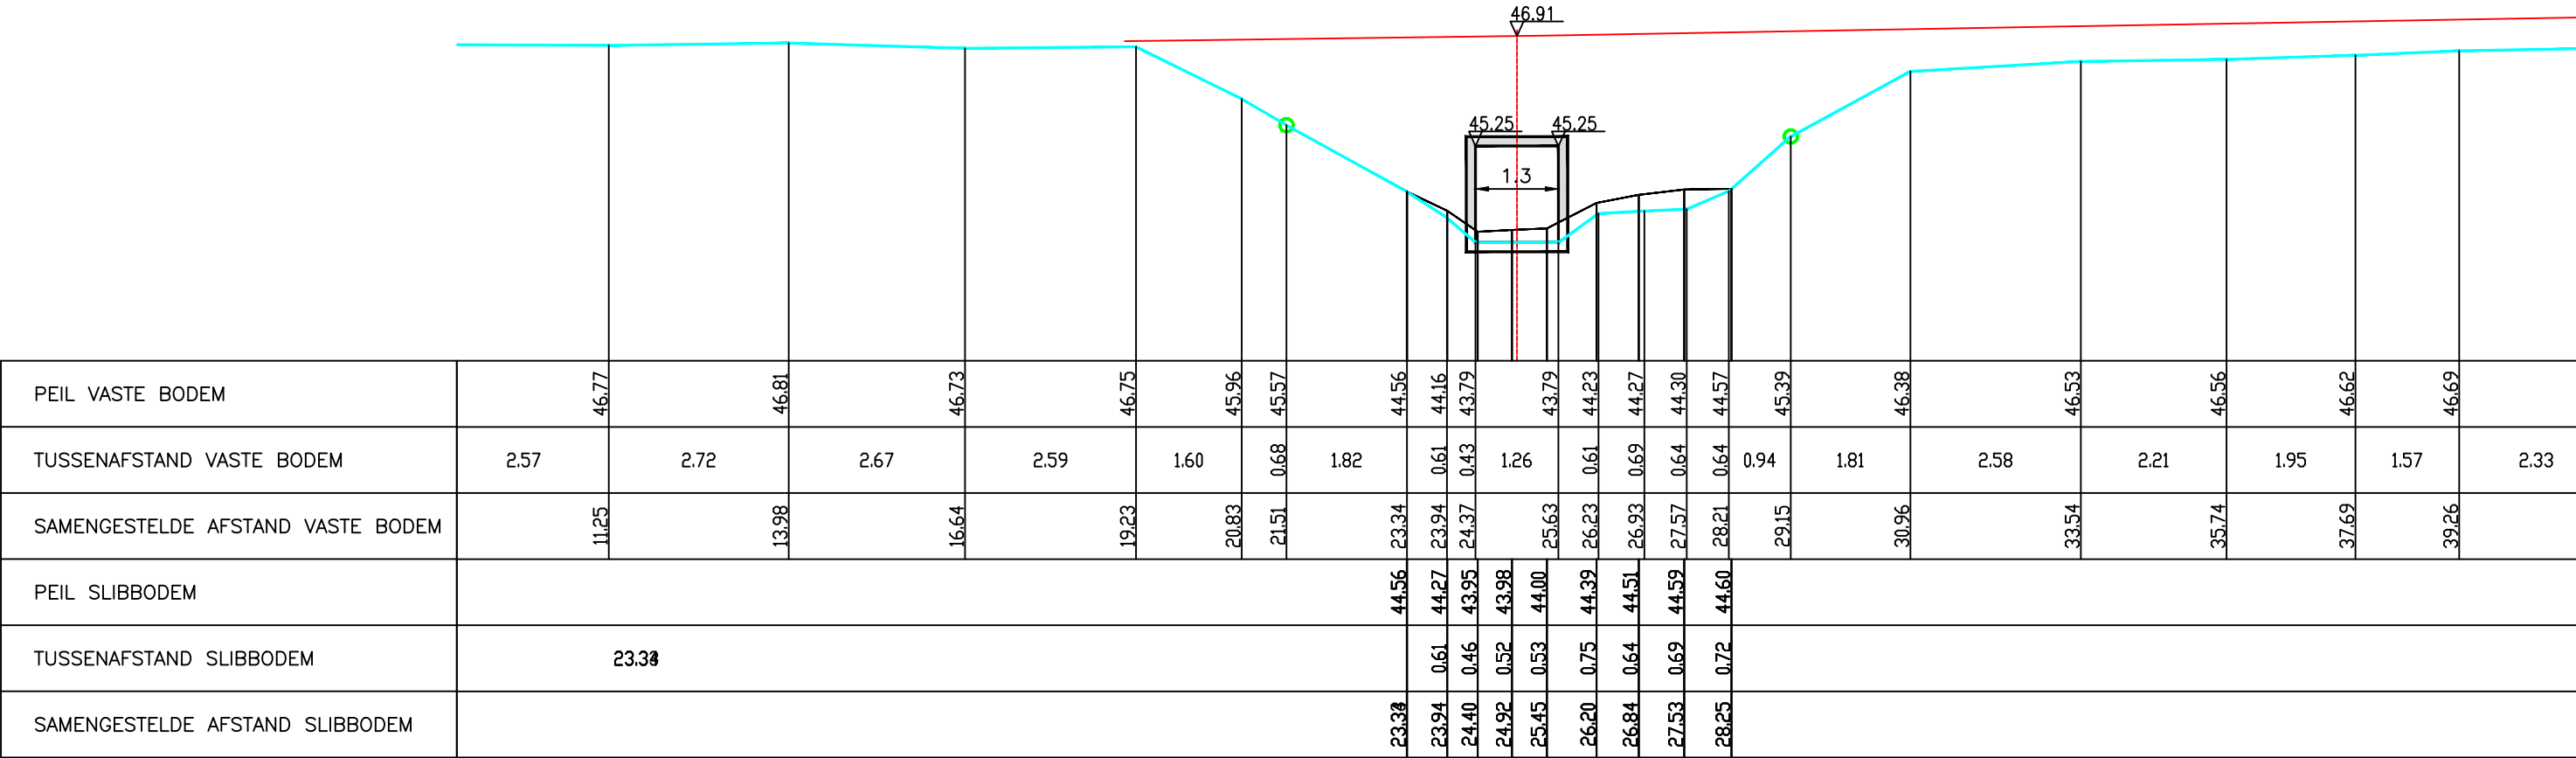

Gemeente Tienen

B4044

Kleinbeek

VHAG: 8095

Locatie atlaspunt (LB72):

X-coördinaat: 188249,0876 Y-coördinaat: 166372,8753

DWARSPROFIELPLAN

Atlaspunt - 005

Datum opmeting: 2001-02-25

Schaal: 1/100



VLAAMS-
BRABANT