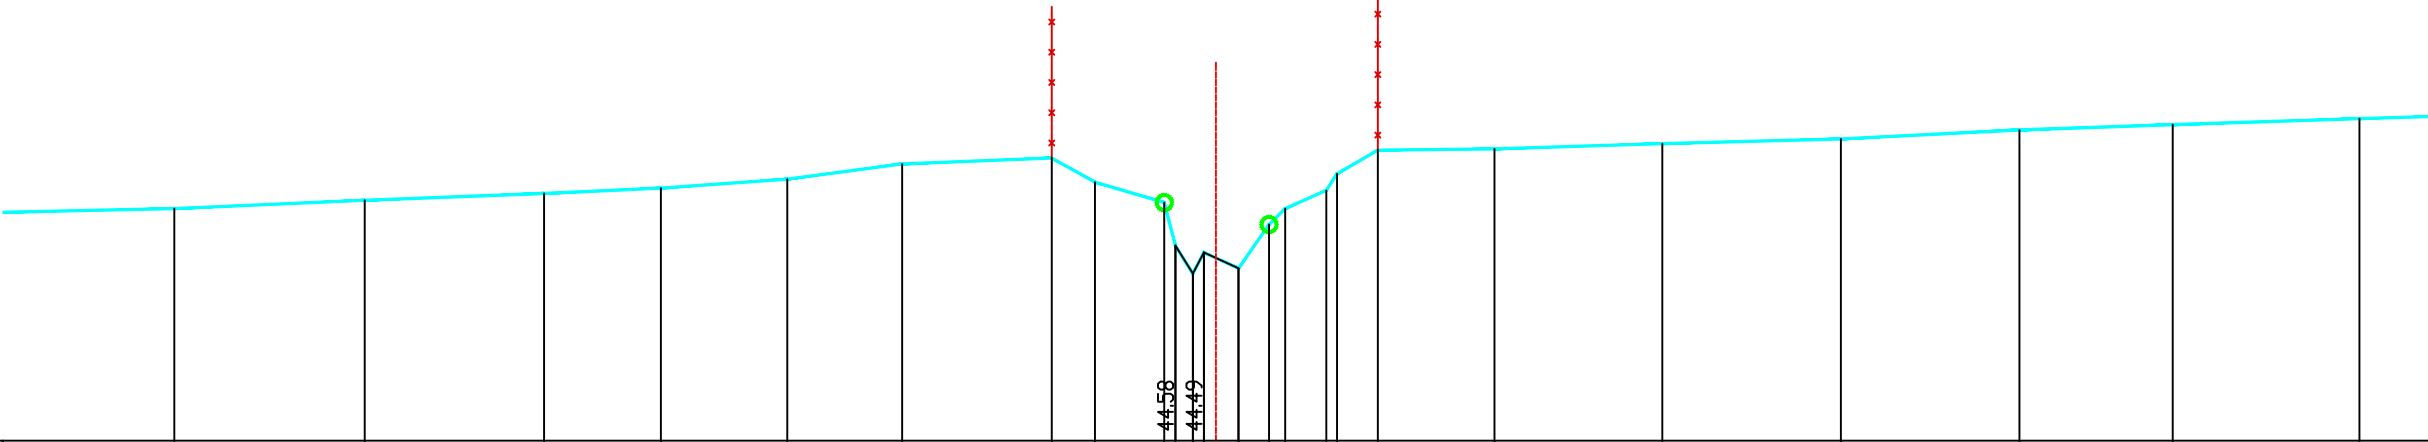


Legende

- vaste bodem
- kunswerk
- slibbodem
- as dwarsprofiel
- begin begroeiing
- haag
- boerand
- bomenrij van loofbomen
- bomenrij van naaldbomen
- bomenrij van fruitbomen
- duiker as
- beton
- metseiwerk

gebouwbergplaatskaaimuurafsluiting algemeenafsluiting beton + gladde draadafsluiting beton + prikkeldraadafsluiting hout + gladde draadafsluiting hout + prikkeldraadafsluiting betonpalen en -platenmuurtje metseiwerkhoutmetaal

|                                   |       
|-----------------------------------|-------|-------|-------|-------|-------|-------|-------|-------|-------|-------|-------|-------|-------|-------|-------|-------|-------|-------|-------|-------|-------|-------|-------|-------|
| PEIL VASTE BODEM                  | 45.07 | 45.18 | 45.27 | 45.34 | 45.46 | 45.66 | 45.74 | 45.42 | 45.15 | 44.58 | 44.21 | 44.49 | 44.28 | 44.86 | 45.07 | 45.31 | 45.53 | 45.84 | 45.86 | 45.93 | 45.99 | 46.11 | 46.18 | 46.26 |
| TUSSENAFSTAND VASTE BODEM         | 2.32  | 2.52  | 2.37  | 1.55  | 1.67  | 1.52  | 1.98  | 0.57  | 0.92  | 0.15  | 0.23  | 0.46  | 0.40  | 0.21  | 0.54  | 0.14  | 0.54  | 1.54  | 2.22  | 2.36  | 2.36  | 2.03  | 2.47  |       |
| SAMENGESTELDE AFSTAND VASTE BODEM | 9.03  | 11.55 | 13.92 | 15.47 | 17.14 | 18.66 | 20.64 | 21.21 | 22.13 | 22.51 | 23.11 | 23.51 | 23.73 | 24.27 | 24.41 | 24.95 | 26.50 | 28.72 | 31.08 | 33.44 | 35.47 | 37.94 |       |       |
| PEIL SLIBBODEM                    |       |       
| TUSSENAFSTAND SLIBBODEM           | 22.28 |       |       
| SAMENGESTELDE AFSTAND SLIBBODEM   |       |       

Gemeente Tienen

B4044

Kleinbeek

VHAG: 8095

Locatie atlaspunt (LB72): X-coördinaat: 188292,5852 Y-coördinaat: 166500,1347

DWARSPROFIELPLAN

Atlaspunt - 008  
Datum opmeting: 2001-02-25  
Schaal: 1/100

