

Legende

- vaste bodem

kunstwerk

slibbodem

as dwarsprofiel

begin begroeiing

haag

boerand

bomenrij van loofbomen

bomenrij van naaldbomen

bomenrij van fruitbomen

duiker as

beton

metseiwerk
- gebouw

bergplaats

kaaimuur

afsluiting algemeen

afsluiting beton + gladde draad

afsluiting beton + prikkeldraad

afsluiting hout + gladde draad

afsluiting hout + prikkeldraad


afsluiting betonpalen en -platen

muurtje metseiwerk

hout

metaal

Kunstwerk Nr: 8095/31: Stroomopwaarts

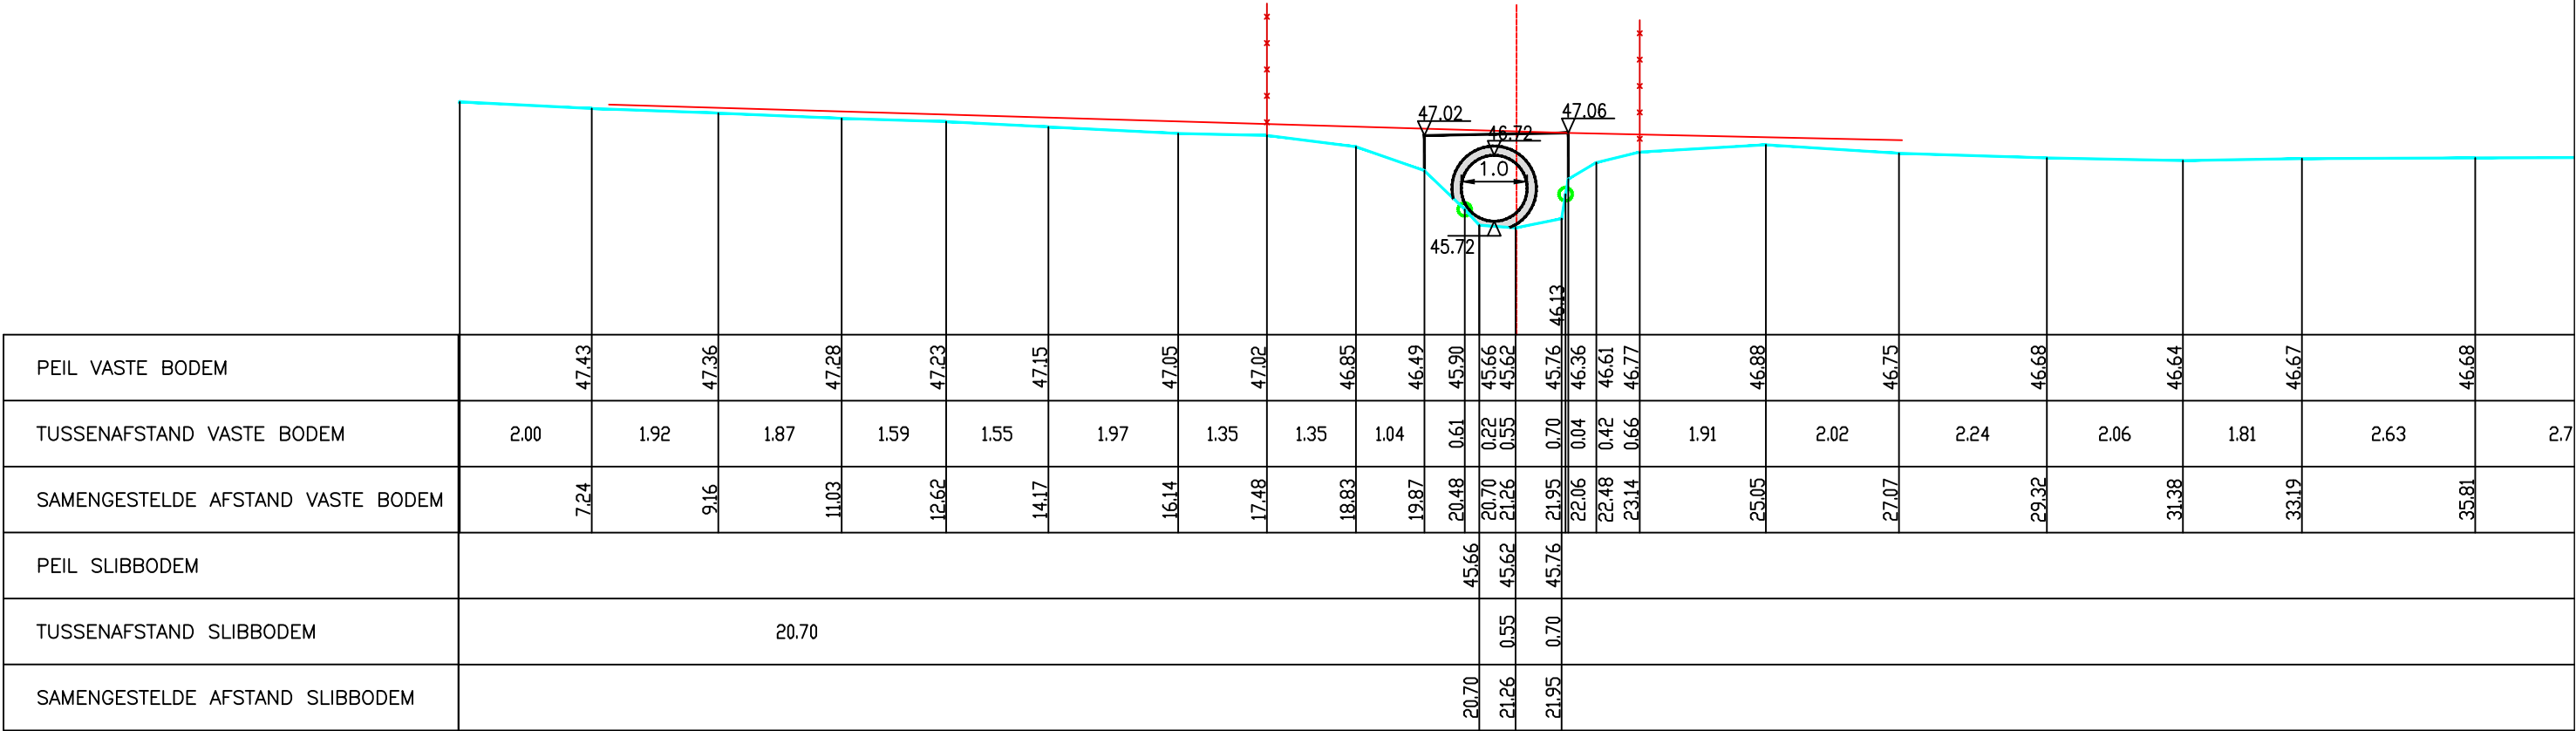

Gemeente Tienen

B4044 Kleinbeek

VHAG: 8095

Locatie atlaspunt (LB72): X-coördinaat: 188428,5655 Y-coördinaat: 166724,9242

DWARSPROFIELPLAN

Atlaspunt - 016
Datum opmeting: 2001-02-25
Schaal: 1/100

