


Legende

- vaste bodem
- kunswerk
- slibbodem
- as dwarsprofiel
- begin begroeiing
- haag
- boerand
- bomenrij van loofbomen
- bomenrij van naaldbomen
- bomenrij van fruitbomen
- duiker as
- beton
- metseelwerk
- gebouw
- bergplaats
- kaalmuur
- afsluiting algemeen
- afsluiting beton + gladde draad
- afsluiting beton + prikkeldraad
- afsluiting hout + gladde draad
- afsluiting hout + prikkeldraad
- afsluiting betonpalen en -platen
- muurtje metseelwerk
- hout
- metaal

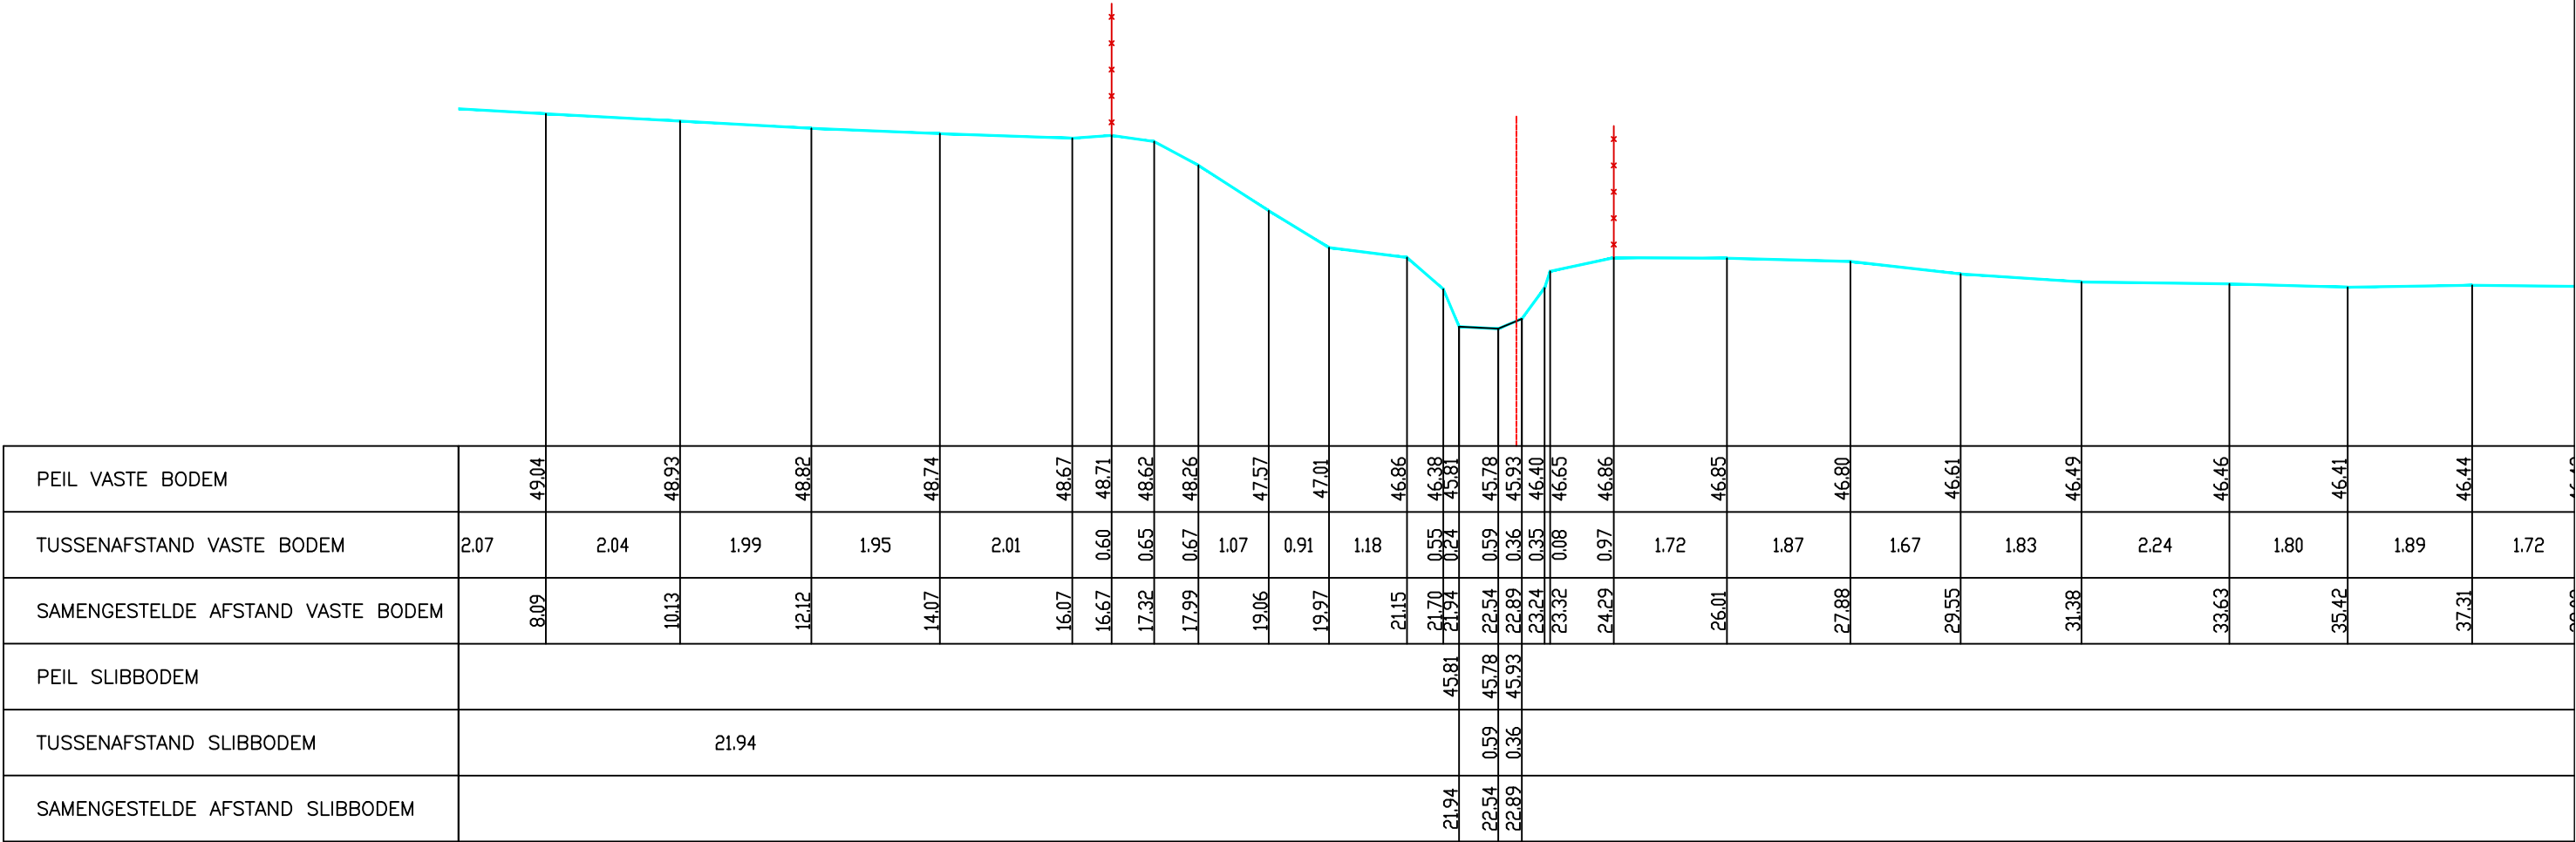

Gemeente Tienen

B4044

Kleinbeek

VHAG: 8095

Locatie atlaspunt (LB72):

X-coördinaat: 188399,3308 Y-coördinaat: 166817,5141

DWARSPROFIELPLAN

Atlaspunt - 018

Datum opmeting: 2001-02-25

Schaal: 1/100



VLAAMS-
BRABANT