

Legende

- vaste bodem

kunswerk

slibbodem

as dwarsprofiel

begin begroeiing

haag

boerand

bomenrij van loofbomen

bomenrij van naaldbomen

bomenrij van fruitbomen

duiker as

beton

metseelwerk
- gebouw

bergplaats

kaaimuur

afsluiting algemeen

afsluiting beton + gladde draad

afsluiting beton + prikkeldraad

afsluiting hout + gladde draad


afsluiting hout + prikkeldraad

afsluiting betonpalen en -platen

muurtje metseelwerk

hout

metaal

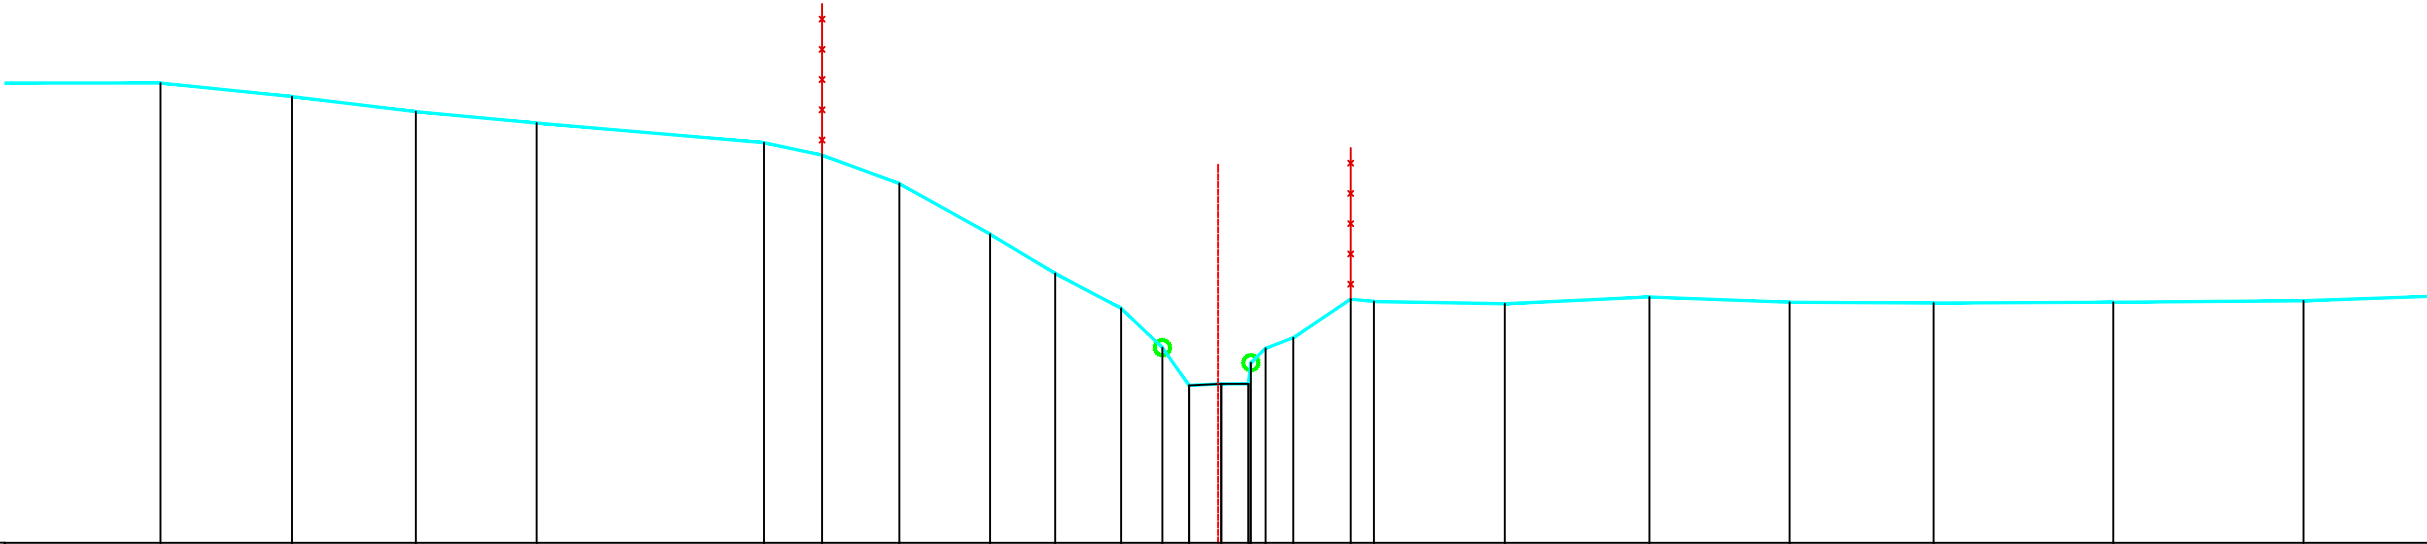

PEIL VASTE BODEM	50.08	49.90	49.70	49.55	49.29	49.12	48.75	48.08	47.56	47.10	46.58	46.08	46.10	46.10	46.38	46.57	46.71	47.22	47.19	47.16	47.25	47.18	47.17	47.18	47.20	
TUSSENAFSTAND VASTE BODEM	2.20	1.74	1.64	1.60	3.01	0.77	1.02	1.20	0.86	0.87	0.55	0.35	0.43	0.36	0.03	0.19	0.37	0.76	0.31	1.73	1.91	1.86	1.90	2.38	2.52	2.29
SAMENGESTELDE AFSTAND VASTE BODEM	5.94	7.68	9.32	10.92	13.93	14.70	15.72	16.92	17.78	18.65	19.20	19.55	19.98	20.34	20.37	20.56	20.93	21.69	22.00	23.73	25.64	27.50	29.40	31.78	34.29	
PEIL SLIBBODEM													46.08	46.10	46.10											
TUSSENAFSTAND SLIBBODEM	19.55													19.98	0.43	0.36										
SAMENGESTELDE AFSTAND SLIBBODEM													19.55	19.98	20.34	0.36										

Gemeente Tienen

B4044

Kleinbeek

VHAG: 8095

Locatie atlaspunt (LB72):

X-coördinaat: 188356,8325 Y-coördinaat: 166901,4175

DWARSPROFIELPLAN

Atlaspunt - 020

Datum opmeting: 2001-02-25

Schaal: 1/100



VLAAMS-
BRABANT