

Legende

- vaste bodem

kunswerk

slibbodem

as dwarsprofiel

begin begroeiing

haag

boorand

bomenrij van loofbomen

bomenrij van naaldbomen

bomenrij van fruitbomen

duiker as

beton

metseelwerk
- gebouw

bergplaats

kaaimuur

afsluiting algemeen

afsluiting beton + gladde draad

afsluiting beton + prikkeldraad

afsluiting hout + gladde draad


afsluiting hout + prikkeldraad

afsluiting betonpalen en -platen

muurtje metseelwerk

hout

metaal

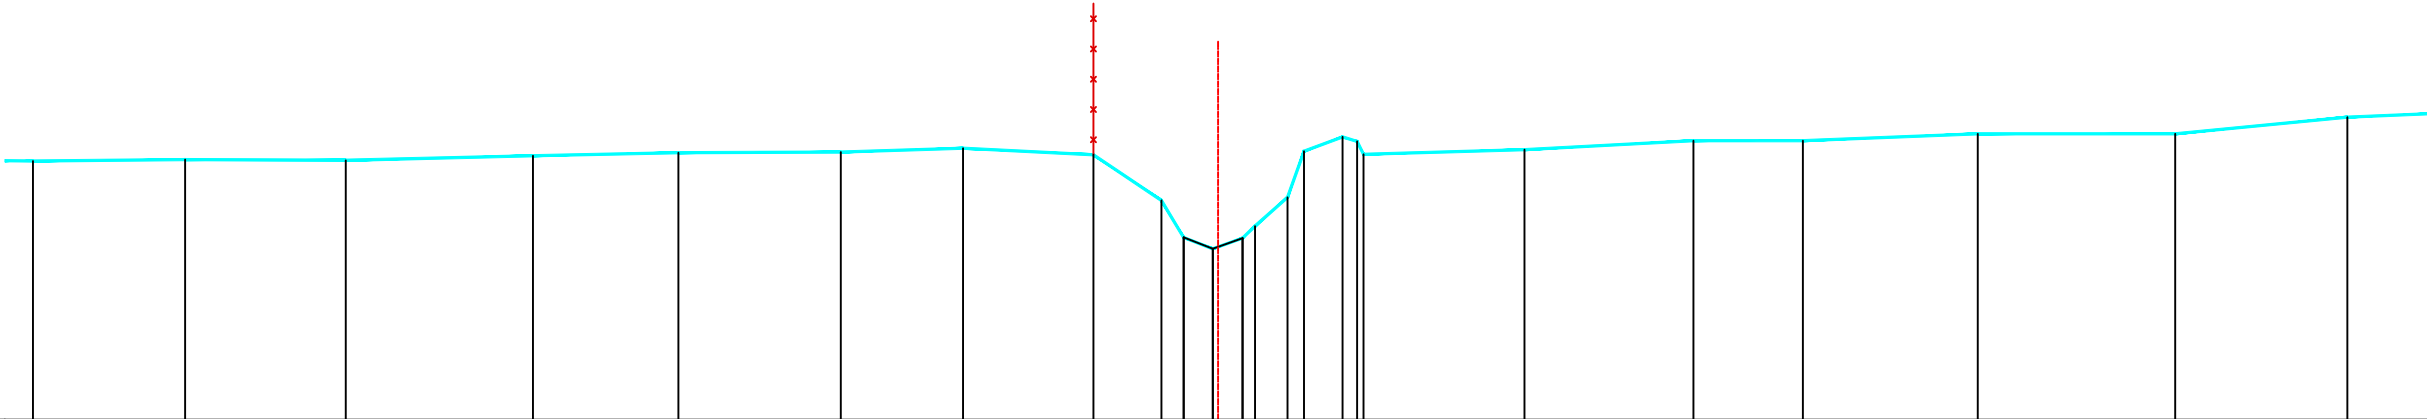

PEIL VASTE BODEM	47.42		47.44		47.43		47.49		47.53		47.54		47.59		47.50	46.90	46.41	46.26	46.40	46.36	46.94	47.55	47.74	47.68	47.51		47.57		47.69		47.69		47.78		47.78		48.00	
TUSSENAFSTAND VASTE BODEM		2.01		2.12		2.48		1.92		2.15		1.62		1.73	0.90	0.29	0.38	0.39	0.17	0.43	0.22	0.51	0.09	2.13		2.23		1.45		2.31		2.61		2.28		1.85		
SAMENGESTELDE AFSTAND VASTE BODEM	6.43		8.44		10.56		13.04		14.96		17.11		18.73		20.46	21.35	21.65	22.03	22.43	22.59	23.02	23.24	23.75	23.94	24.03		26.16		28.39		29.84		32.15		34.77		37.04	
PEIL SLIBBODEM																																						
TUSSENAFSTAND SLIBBODEM	21.65																																					
SAMENGESTELDE AFSTAND SLIBBODEM	21.65																																					

Gemeente Tienen

B4044

Kleinbeek

VHAG: 8095

Locatie atlaspunt (LB72):

X-coördinaat: 188305,2319 Y-coördinaat: 167002,4157

DWARSPROFIELPLAN

Atlaspunt - 022

Datum opmeting: 2001-02-25

Schaal: 1/100



VLAAMS-
BRABANT