

Legende

- vaste bodem

kunswerk

slibbodem

as dwarsprofiel

begin begroeiing

haag

boerand

bomenrij van loofbomen

bomenrij van naaldbomen

bomenrij van fruitbomen

duiker as

beton

metseelwerk
- gebouw

bergplaats

kaaimuur

afsluiting algemeen

afsluiting beton + gladde draad

afsluiting beton + prikkeldraad

afsluiting hout + gladde draad


afsluiting hout + prikkeldraad

afsluiting betonpalen en -platen

muurtje metseelwerk

hout

metaal

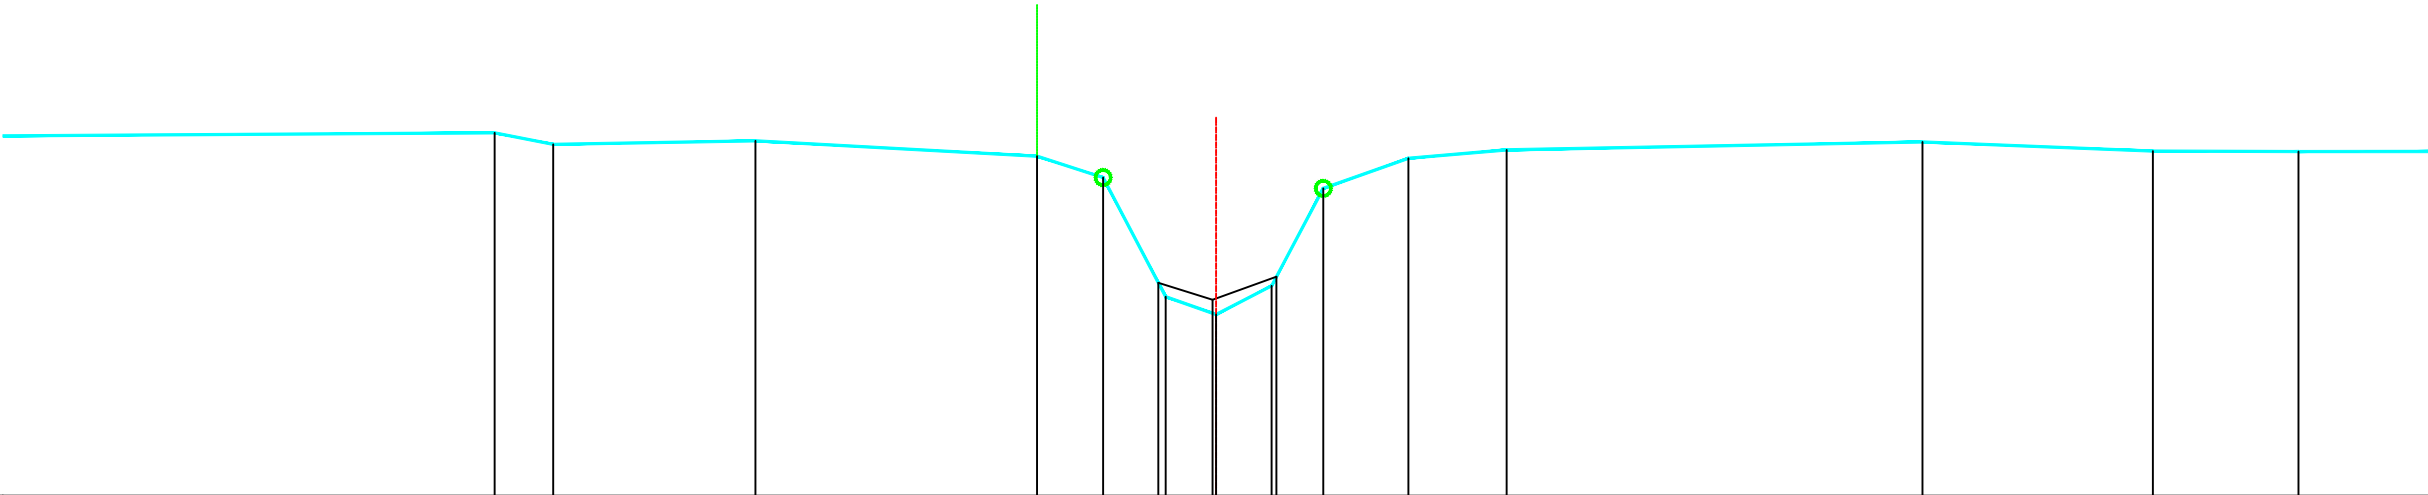

PEIL VASTE BODEM		50.80	50.65		50.69		50.49	50.21	48.63	48.40	48.78	50.06		50.46		50.57			50.68		50.56		50.55	
TUSSENAFSTAND VASTE BODEM	6.62		0.78	2.68		3.72		0.87	0.83	0.67	0.73	0.68	1.13	1.30		5.50			3.05		1.93		2.28	
SAMENGESTELDE AFSTAND VASTE BODEM		13.47	14.24		16.92		20.64	21.52	22.34	23.01	23.75	24.43	25.56		26.86				32.36		35.40		37.33	
PEIL SLIBBODEM											48.82	48.59	48.90											
TUSSENAFSTAND SLIBBODEM	22.25											0.72	0.84											
SAMENGESTELDE AFSTAND SLIBBODEM											22.25	22.97	23.81											

Gemeente Tienen

B4044

Kleinbeek

VHAG: 8095

Locatie ataspunt (LB72):

X-coördinaat: 187983,8879 Y-coördinaat: 167334,4775

DWARSPROFIELPLAN

Ataspunt - 034

Datum opmeting: 2001-02-25

Schaal: 1/100



VLAAMS-
BRABANT