
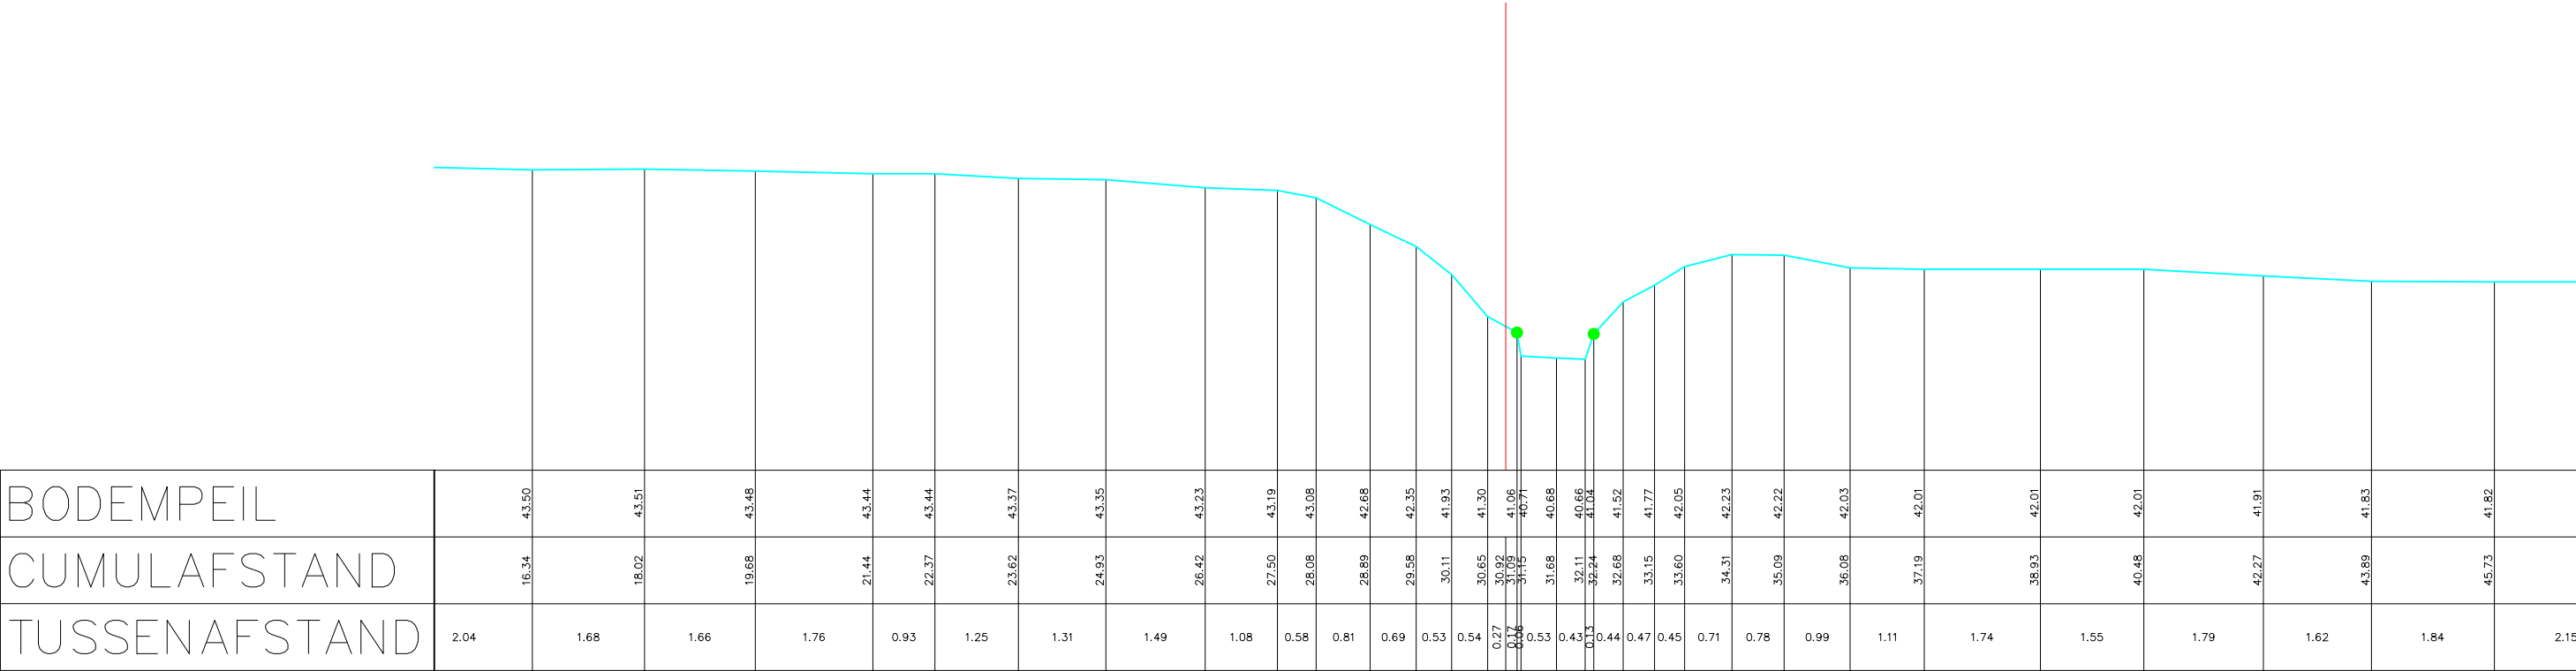


Legende

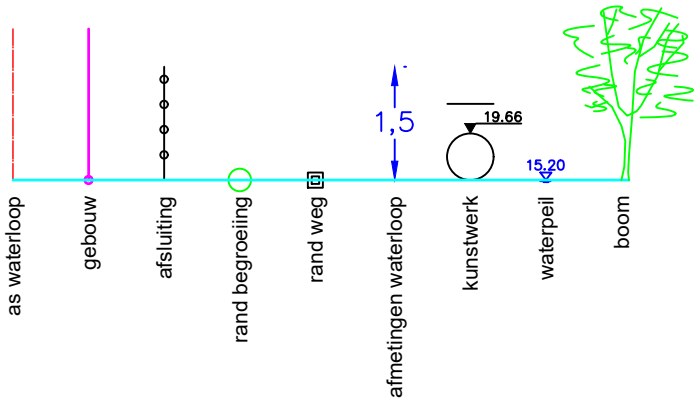

BODEMPEIL	
-----------	--	--	

Gemeente Zaventem

B1061 **Kleine Beek**

VHAG: 6652

Locatie ataspunt (LB72): X-coördinaat: 158407,6776 Y-coördinaat: 174579,2831

DWARSPROFIELPLAN

Atlaspunt - 010
Datum opmeting: 2003-11-08
Schaal: 1/100

