


Dwarsprofiel 6  
Vergelijkingsvlak 46.00 m T.A.W.  
Afstand op as 198.40m

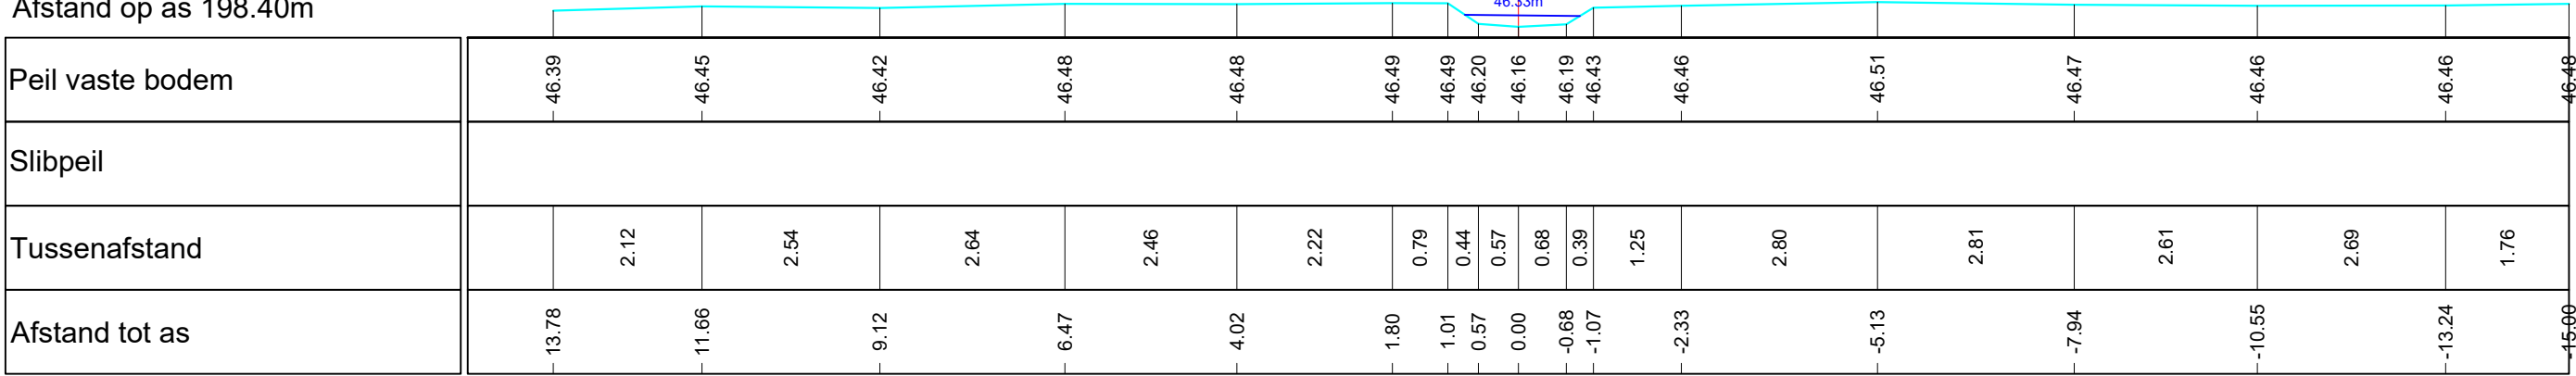

Gemeente ZAVENTEM  
**B1061 KLEINE BEEK**

VHAG: 6652  
Locatie ataspunt (LB72): X-coördinaat: 159184.01 Y-coördinaat: 174781.25

DWARSPROFIELPLAN  
Ataspunt - 032  
Datum opmeting: 22/04/2024  
Schaal: 1/100

