


Dwarsprofiel 8
Vergelijkingsvlak 46.00 m T.A.W.
Afstand op as 292.74m

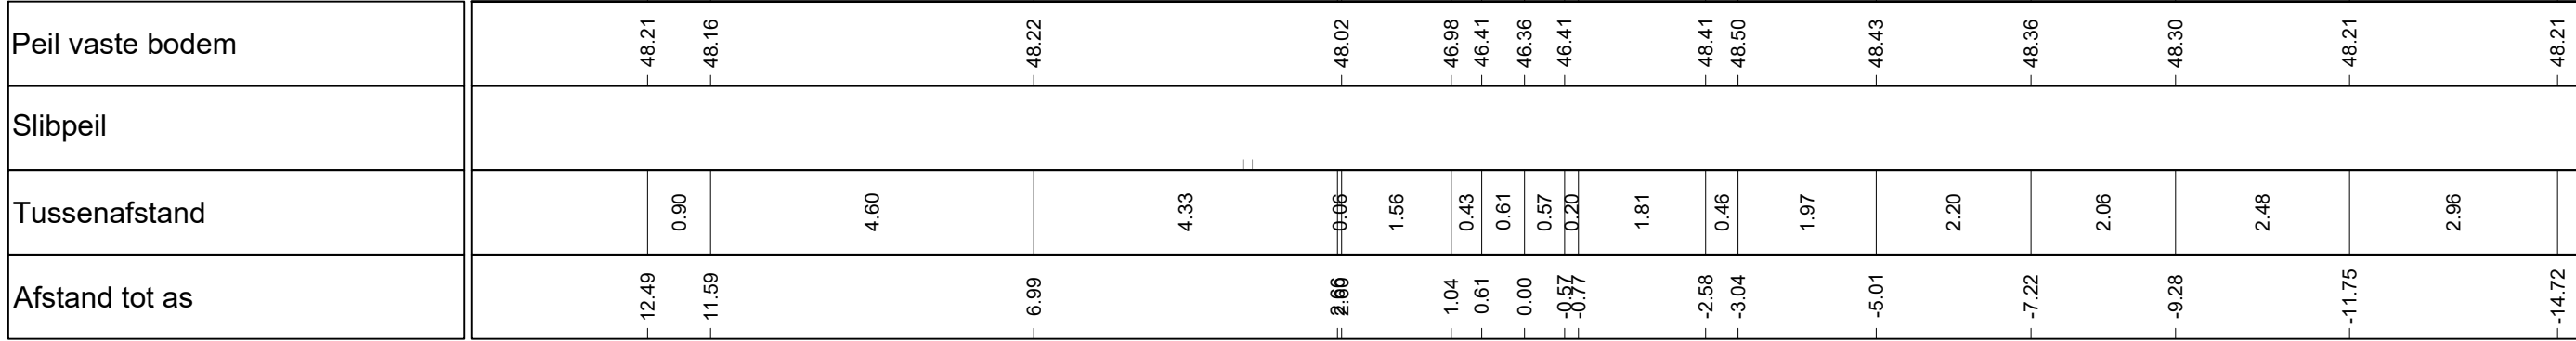

Gemeente ZAVENTEM

B1061 KLEINE BEEK

VHAG: 6652

Locatie atlaspunt (LB72): X-coördinaat: 159162.43 Y-coördinaat: 174717.18

DWARSPROFIELPLAN

Atlaspunt - 034

Datum opmeting: 22/04/2024

Schaal: 1/100



**VLAAMS-
BRABANT**