Legende

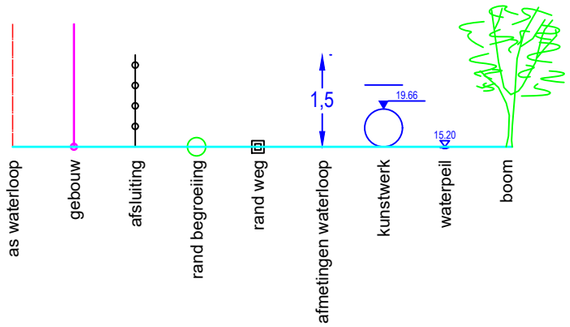

DWARSPROFIEL 1

Hsch 1/100
Lsch 1/100
Vvlak 12 m T.A.W.

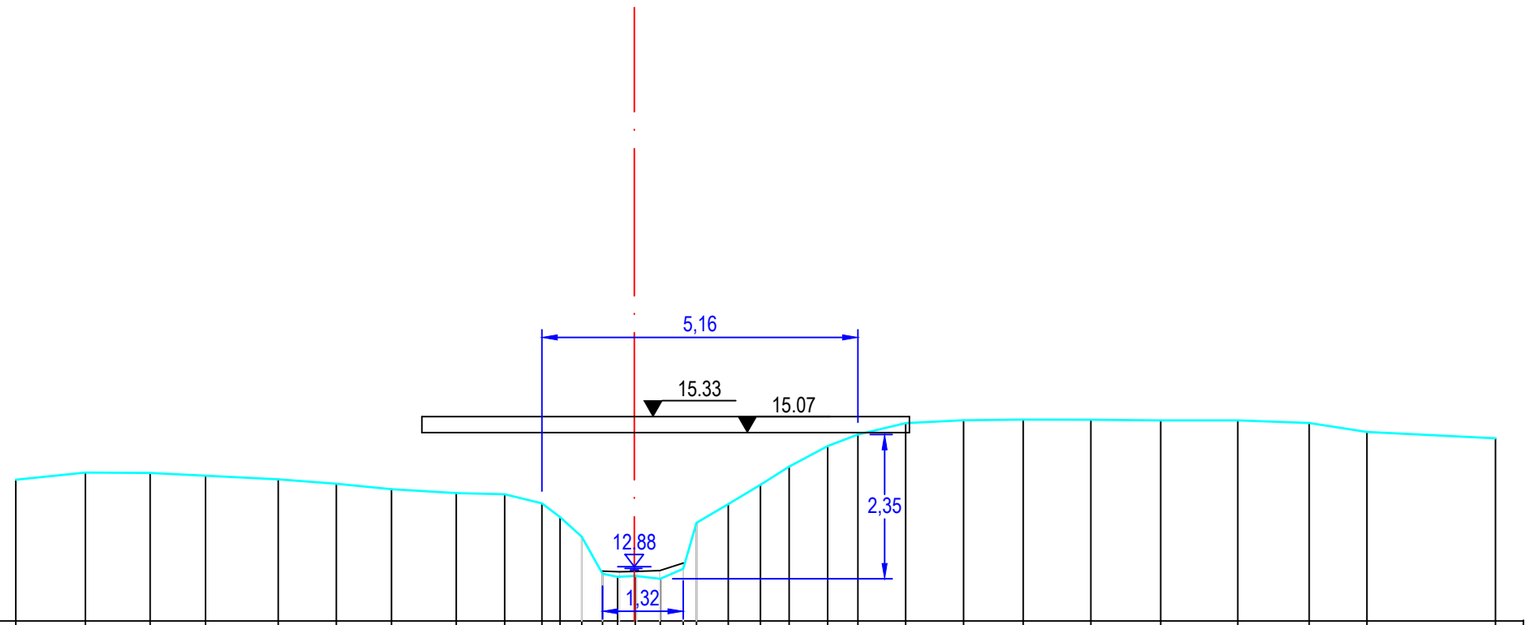

PEIL VASTE BODEM/TERREIN	14,30	14,42	14,41	14,37	14,31	14,24	14,15	14,09	14,07	13,92	13,69	13,37	12,77	12,72	12,74	12,69	12,85	13,60	13,91	14,22	14,52	14,85	15,04	15,23	15,27	15,28	15,28	15,27	15,27	15,23	15,08	14,98
SLIBPEIL												13,37	12,81	12,80	12,81	12,82	12,94	13,60														
CUMULAFSTAND	-10,09	-8,95	-7,90	-6,99	-5,81	-4,86	-3,96	-2,90	-2,11	-1,51	-1,21	-0,86	-0,52	-0,27	0,01	0,42	0,80	1,02	1,53	2,06	2,53	3,15	3,65	4,43	5,37	6,34	7,45	8,58	9,84	11,01	11,95	14,05
TUSSENAFSTAND		1,14	1,06	0,90	1,19	0,95	0,90	1,06	0,79	0,61	0,30	0,35	0,34	0,24	0,29	0,41	0,37	0,22	0,52	0,52	0,47	0,63	0,49	0,78	0,94	0,97	1,10	1,14	1,26	1,16	0,94	2,10

Gemeente Aarschot

B3132 **Kleine Laak**

VHAG: 7889

Locatie atlaspunt (LB72): X-coördinaat: 185253,6203 Y-coördinaat: 187037,1663

DWARSPROFIELPLAN

Atlaspunt - 001
Datum opmeting: 2020-01-24
Schaal: 1/100

VLAAMS-BRABANT