



Legende

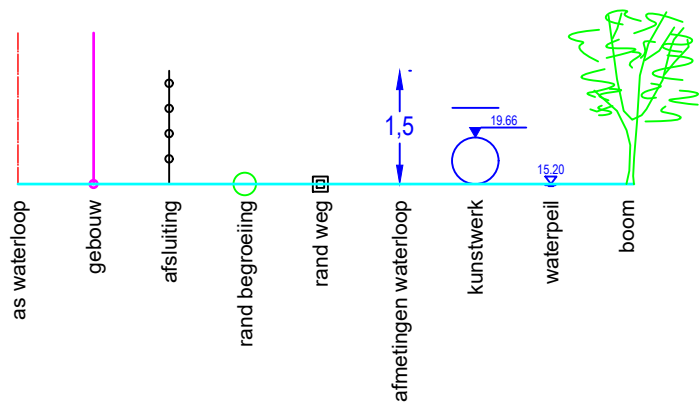

DWARSPROFIEL 6

Hsch 1/100
Lsch 1/100
Vvlak 12 m T.A.W.

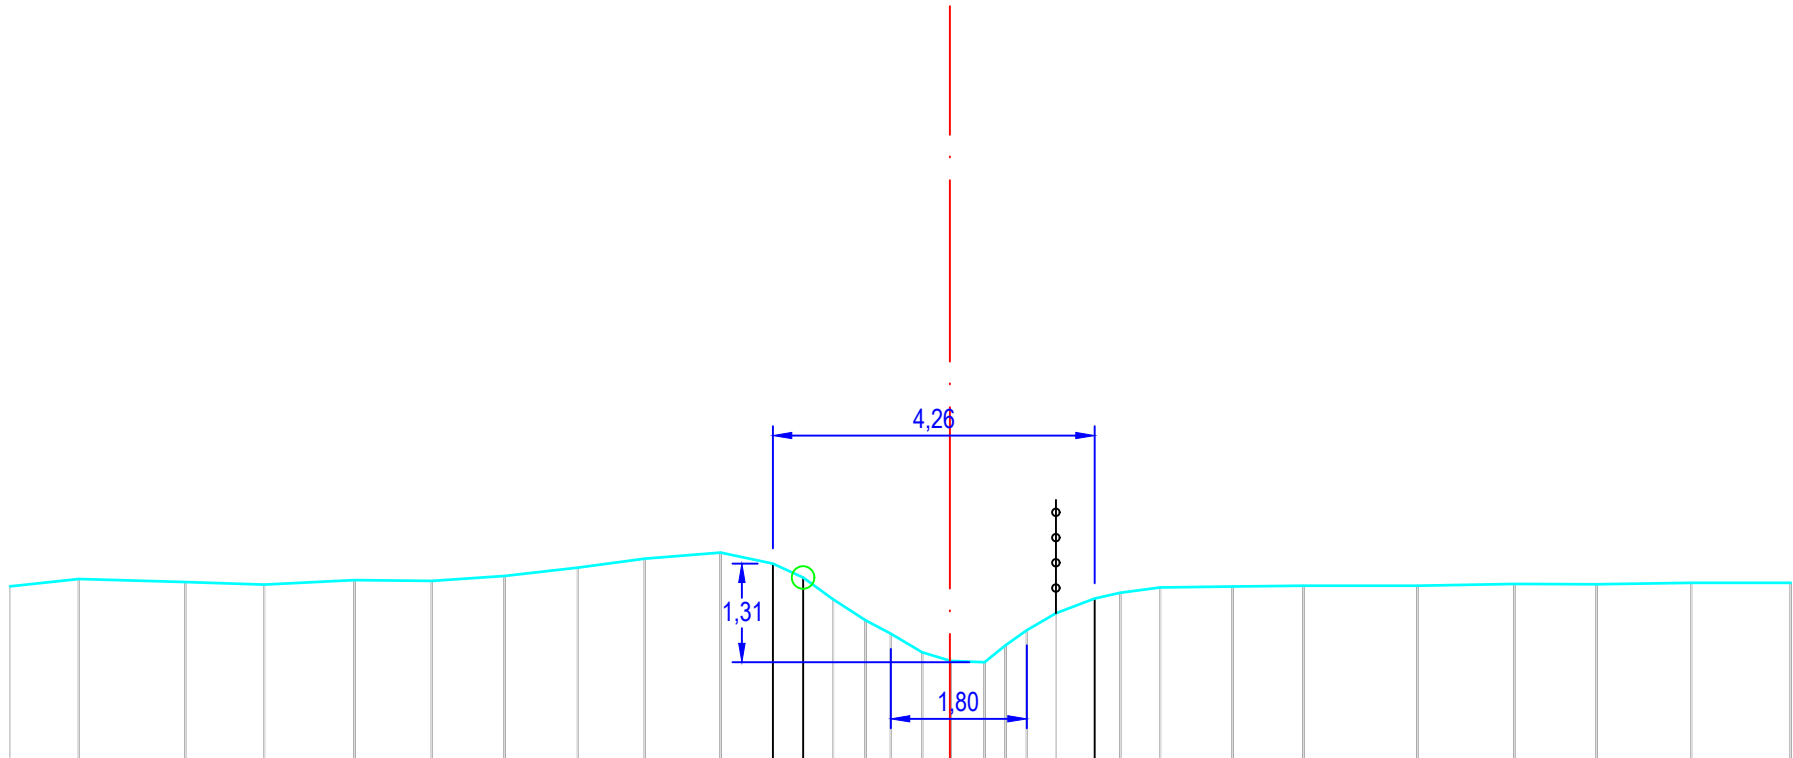

PEIL VASTE BODEM/TERREIN	14,33	14,43	14,39	14,35	14,41	14,40	14,47	14,58	14,70	14,78	14,63	14,44	14,16	13,88	13,70	13,46	13,34	13,33	13,55	13,75	13,97	14,17	14,24	14,31	14,33	14,34	14,34	14,36	14,36	14,38	14,38	
SLIBPEIL																																
CUMULAFSTAND	-12,43	-11,52	-10,11	-9,07	-7,87	-6,85	-5,89	-4,92	-4,04	-3,03	-2,34	-1,94	-1,55	-1,11	-0,78	-0,37	0,01	0,46	0,74	1,02	1,40	1,92	2,25	2,78	3,74	4,68	6,18	7,47	8,55	9,81	11,12	
TUSSENAFSTAND	0,91	1,41	1,04	1,20	1,02	0,96	0,97	0,89	1,00	0,69	0,40	0,39	0,43	0,33	0,41	0,38	0,45	0,28	0,28	0,39	0,51	0,34	0,53	0,96	0,94	1,51	1,28	1,09	1,25	1,32		