

Legende

vaste bodem

handwerk

afdekking

ex draagprofiel

begin begroting

hoog

toestand

toestand van toefromen

toestand van roedibomen

toestand van fruibomen

dak of

beton

metalewerk

gevoer

bergende

bedekking

afdekking algemeen

afdekking beton + gladdo dreed

afdekking beton + griffiedreest

afdekking hout + gladdo dreed

afdekking hout + griffiedreest


afdekking betongedien en -pleien

muur/le metalenwerk

hout

metale

Kunstwerk 6573/351 stroomopwaarts
MECHELSESTEENWEG

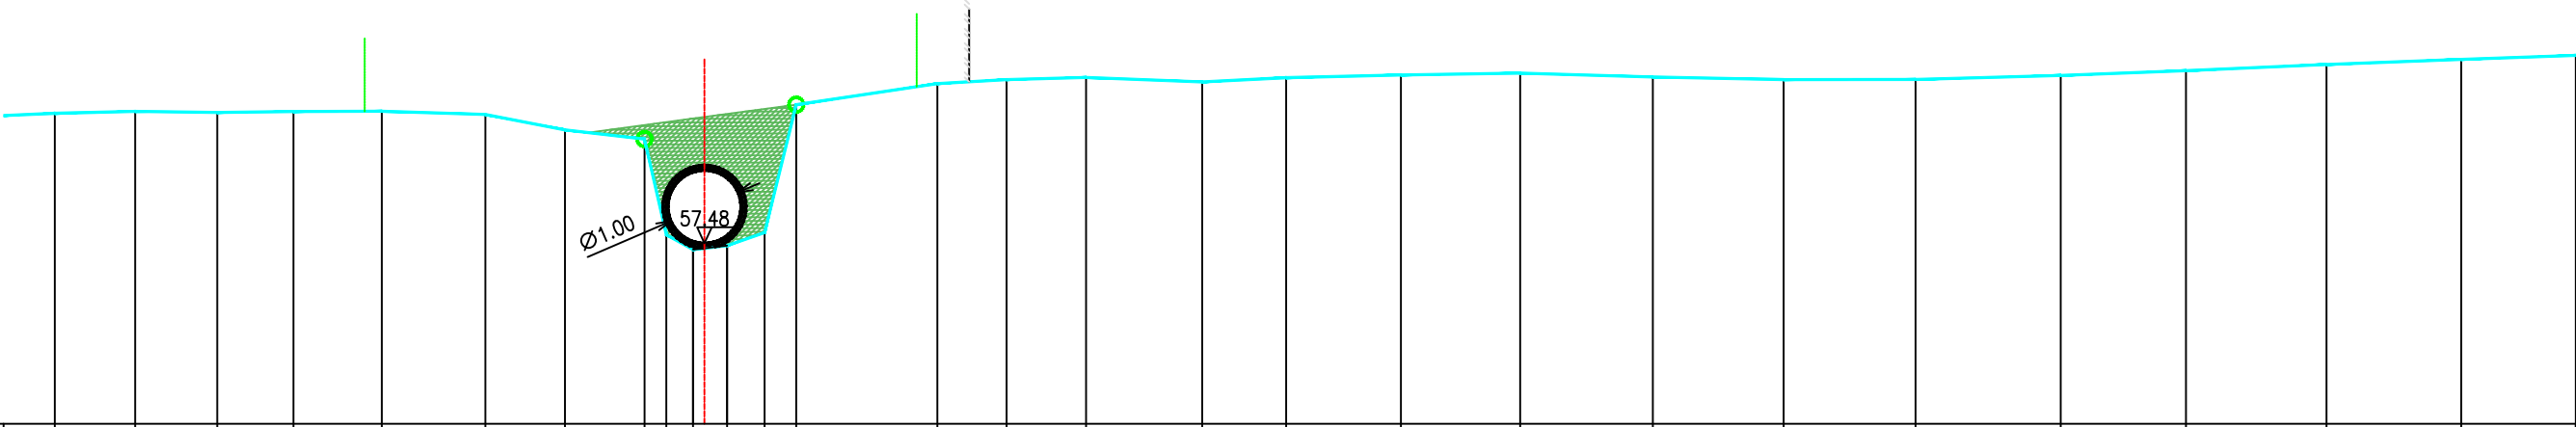

PEIL VASTE BODEM	59.26	59.29	59.27	59.28	59.29	59.24	59.03	58.91	57.59	57.39	57.45	57.62	59.38		59.67	59.72	59.75	59.79	59.81	59.76	59.72	59.72	59.78	59.85	59.93	60.00	60.05		
TUSSENAFSTAND VASTE BODEM	0.84	1.10	1.13	1.05	1.21	1.42	1.09	1.09	0.30	0.37	0.47	0.51	0.43	1.94	0.95	1.09	1.59	1.15	1.57	1.64	1.82	1.80	1.81	1.99	1.72	1.93	1.85	1.57	
SAMENGESTELDE AFSTAND VASTE BODEM	0.84	1.95	3.07	4.12	5.33	6.75	7.84	8.93	9.23	9.60	10.07	10.58	11.02		12.95	13.90	14.99	16.59	17.74	19.31	20.95	22.77	24.56	26.37	28.36	30.08	32.01	33.86	35.43
PEIL SLIBBODEM											57.39	57.45																	
TUSSENAFSTAND SLIBBODEM	9.60											0.47																	
SAMENGESTELDE AFSTAND SLIBBODEM											9.60	10.07																	