


### Legende

|                                                                                   |                        |                                                                                   |                                 |
|-----------------------------------------------------------------------------------|------------------------|-----------------------------------------------------------------------------------|---------------------------------|
|  | vielse bodem           |  | gebouw                          |
|  | tuinwark               |  | bergwate                        |
|  | afbodem                |  | keelmuur                        |
|  | ce deursproef          |  | afkilling algemeen              |
|  | begit begroding        |  | afkilling beton + gladde droom  |
|  | hoog                   |  | afkilling beton + prikkeldraad  |
|  | boorand                |  | afkilling hout + gladde droom   |
|  | bornerij van boefbomen |  | afkilling hout + prikkeldraad   |
|  | bornerij van nootbomen |  | afkilling betongruen en -gieten |
|  | bornerij van heubomen  |  | maasje metaalwerk               |
|  | dakker en              |  | hout                            |
|  | beton                  |  | metaal                          |
|  | metaalwerk             |                                                                                   |                                 |

Kunstwerk 6573/391 stroomopwaarts

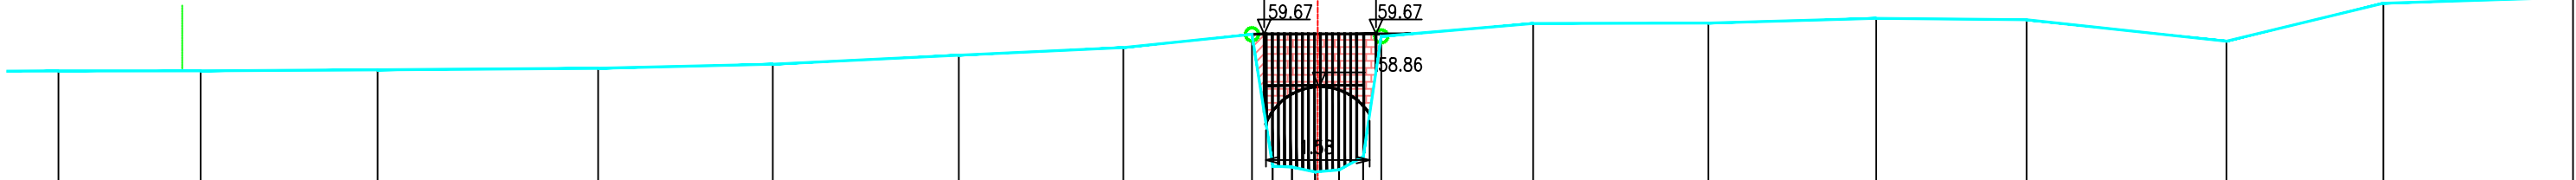

|                                   |       
|-----------------------------------|-------|------|------|-------|-------|-------|-------|-------|--|--|--|--|-------|-------|-------|-------|-------|-------|-------|
| PEIL VASTE BODEM                  | 5911  | 5911 | 5912 | 5914  | 5921  | 5935  | 5946  | 5966  |  |  |  |  |       |       |       |       |       |       |       |
| TUSSENAFSTAND VASTE BODEM         |       | 2.17 | 2.71 | 3.37  | 2.67  | 2.85  | 2.52  | 1.97  |  |  |  |  | 2.32  | 2.68  | 2.57  | 2.30  | 3.06  | 2.40  | 2.90  |
| SAMENGESTELDE AFSTAND VASTE BODEM | 2.28  | 4.45 | 7.16 | 10.53 | 13.20 | 16.05 | 18.56 | 20.53 |  |  |  |  | 24.83 | 27.51 | 30.08 | 32.38 | 35.43 | 37.83 | 40.73 |
| PEIL SLIBBODEM                    |       |      |      |       |       |       |       |       |  |  |  |  |       |       |       |       |       |       |       |
| TUSSENAFSTAND SLIBBODEM           | 20.85 |      |      |       |       |       |       |       |  |  |  |  |       |       |       |       |       |       |       |
| SAMENGESTELDE AFSTAND SLIBBODEM   |       |      |      |       |       |       |       |       |  |  |  |  |       |       |       |       |       |       |       |

Gemeente Zaventem

**B1062**

VHAG: 56503

Locatie atlaspunt (LB72):

X-coördinaat: 159884,9037 Y-coördinaat: 171551,0211

## DWARSPROFIELPLAN

Atlaspunt - 116

Datum opmeting: 2002-01-19

Schaal: 1/100

