Legende

- vaste bodem
- kunstwerk
- slibbodem
- as dwarsprofiel
- begin begroeiing
- heg
- boerend
- bomenrij van loofbomen
- bomenrij van naaldbomen
- bomenrij van fruitbomen
- duiker as
- beton
- metselwerk
- gebouw
- bergplaats
- keermuur
- afsluiting algemeen
- afsluiting beton + gladde draad
- afsluiting beton + prikkeldraad
- afsluiting hout + gladde draad
- afsluiting hout + prikkeldraad
- afsluiting betonpalen en -platen
- maertje metaalwerk
- hout
- metaal

Kunstwerk 6573/401 stroomafwaarts
MEDEKENSSTRAAT

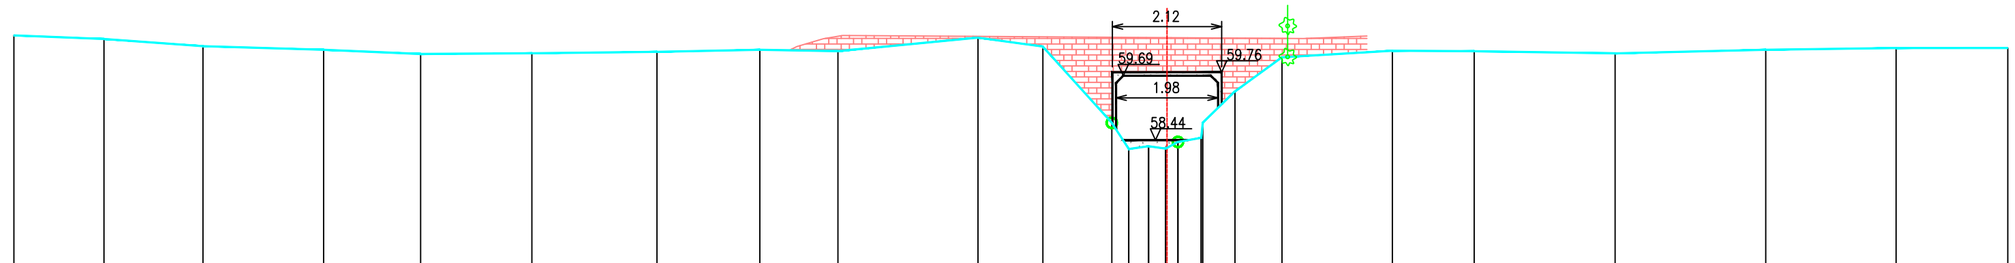

PEIL VASTE BODEM	60.41	60.27	60.20	60.12	60.13	60.16	60.20	60.17	60.43	60.26	58.78	58.27	58.33	58.28	58.41	58.49	58.78	59.39	60.05	60.18	60.17	60.13	60.20	60.23	60.23
TUSSENAFSTAND VASTE BODEM	1.75	1.92	2.34	1.88	2.16	2.43	1.99	1.51	2.72	1.26	1.34	0.33	0.38	0.33	0.24	0.45	0.03	0.62	0.91	2.14	1.59	2.73	2.92	2.53	2.17
SAMENGESTELDE AFSTAND VASTE BODEM	1.75	3.67	6.01	7.89	10.05	12.48	14.47	15.99	18.71	19.97	21.30	21.63	22.02	22.35	22.59	23.04	23.07	23.69	24.61	26.75	28.34	31.07	33.99	36.52	38.69
PEIL SLIBBODEM												58.27	58.33	58.28	58.41	58.49									
TUSSENAFSTAND SLIBBODEM						21.63							0.38	0.33	0.24	0.45									
SAMENGESTELDE AFSTAND SLIBBODEM												21.63	22.02	22.35	22.59	23.04									

Gemeente Zaventem

B1062 **Kleine Maelbeek**

VHAG: 56503

Locatie atlaspunt (LB72): X-coördinaat: 159823,1238 Y-coördinaat: 171488,8851

DWARSPROFIELPLAN

Atlaspunt - 118

Datum opmeting: 2002-01-19

Schaal: 1/100

VLAAMS-BRABANT