

Legende

vaste bodem

handwerk

afsluiten

ex draagprofiel

begin begroting

hoog

borstel

borstel van loofbomen

borstel van naaldbomen

borstel van fruitbomen

dak of

beton

metalen

gevoel

bergende

bedrukt

afsluiting algemeen

afsluiting beton + gladde draad

afsluiting beton + prikkeldraad

afsluiting hout + gladde draad

afsluiting hout + prikkeldraad


afsluiting betongaten en -pielen

muur/ metalen

hout

metaal

Kunstwerk 6573/411 stroomopwaarts
GROTE GEESTSTRAAT/MECHELSESTEENWEG

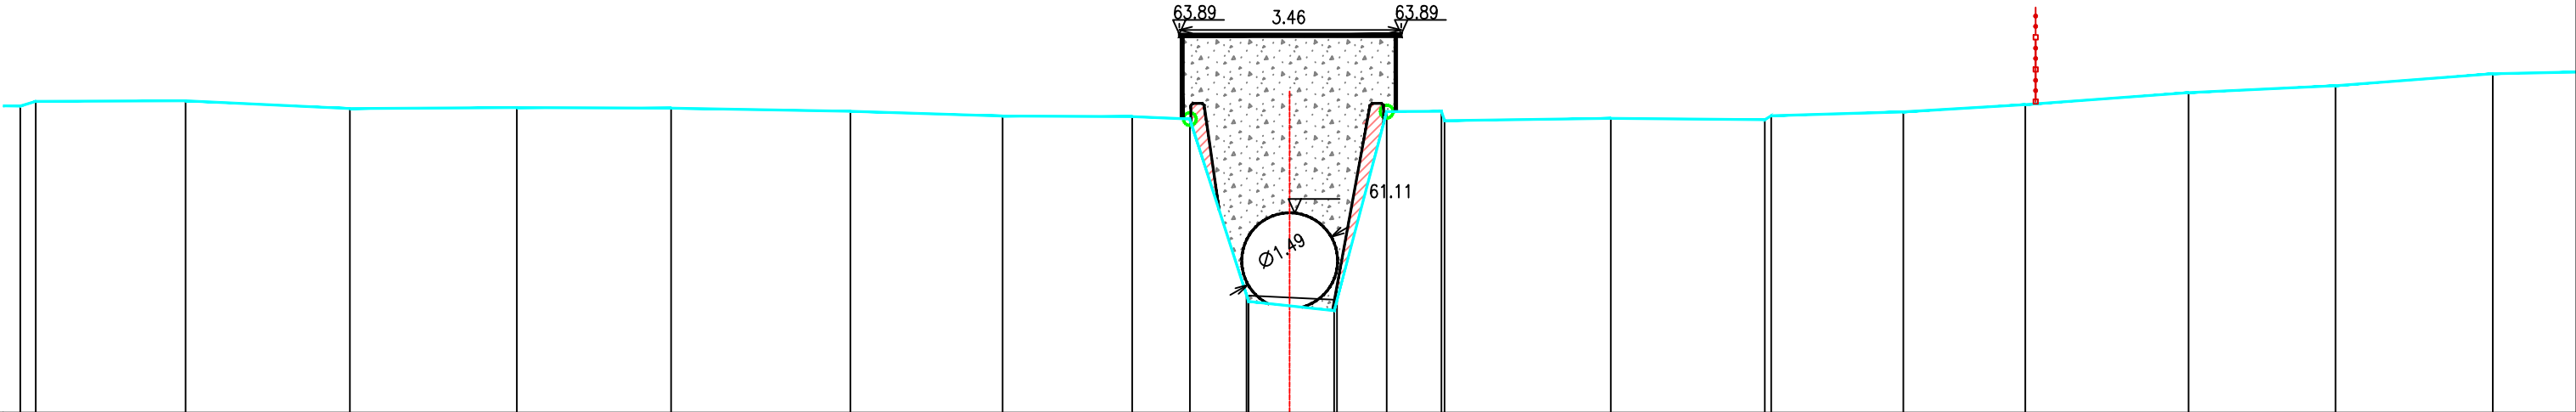

PEIL VASTE BODEM	62.77	62.85	62.85	62.73	62.75	62.74	62.69	62.62	62.61	62.57	59.73	59.59	62.69	62.69	62.55	62.58	62.56	62.62	62.68	62.80	62.98	63.09	63.27	
TUSSENAFSTAND VASTE BODEM		0.24	2.33	2.56	2.60	2.40	2.79	2.37	2.02	0.90	0.91	1.33	0.82	0.85	0.05	2.59	2.40	0.10	2.06	1.90	2.54	2.29	2.45	1.99
SAMENGESTELDE AFSTAND VASTE BODEM	3.61	3.85	6.18	8.74	11.34	13.75	16.54	18.91	20.93	21.83	22.75	24.08	24.90	25.75	25.80	28.39	30.79	30.89	32.95	34.85	37.40	39.69	42.14	
PEIL SLIBBODEM												59.82	59.76											
TUSSENAFSTAND SLIBBODEM	22.72											1.41												
SAMENGESTELDE AFSTAND SLIBBODEM												22.72	24.13											