Legende

- vaste bodem
- kunstwerk
- slibbodem
- as dwarsprofiel
- begin begroeiing
- heg
- boorend
- bomenrij van loofbomen
- bomenrij van naaldbomen
- bomenrij van fruitbomen
- duiker as
- beton
- metselwerk
- gebouw
- bergplaats
- keermuur
- afsluiting algemeen
- afsluiting beton + gladde draad
- afsluiting beton + prikkeldraad
- afsluiting hout + gladde draad
- afsluiting hout + prikkeldraad
- afsluiting betonpalen en -platen
- muurtje metselwerk
- hout
- metaal

Kunstwerk 6573/331 stroomafwaarts

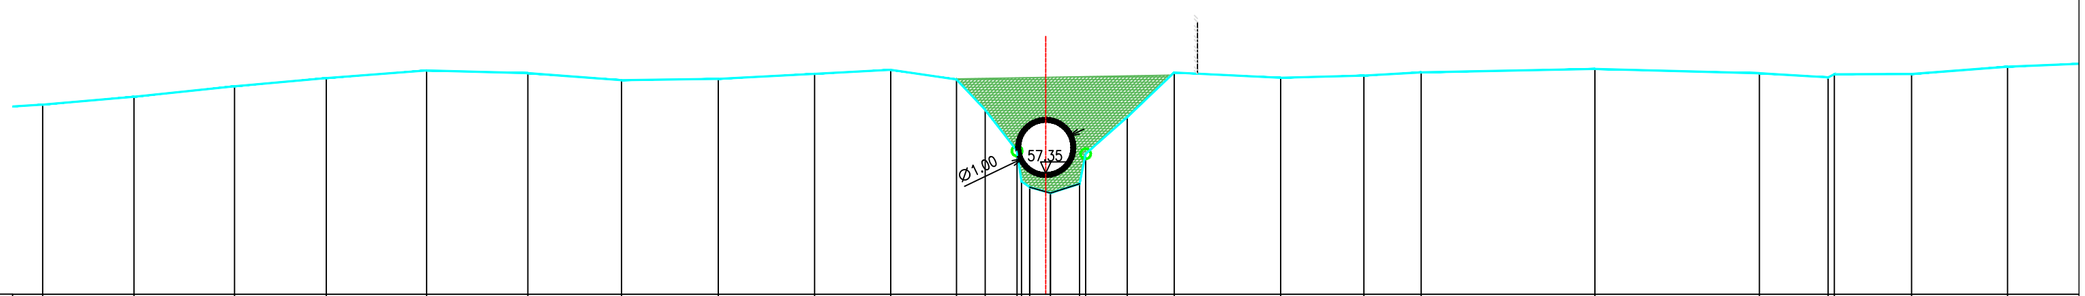

PEIL VASTE BODEM	58.68	58.83	59.03	59.19	59.34	59.29	59.15	59.18	59.27	59.35	59.17	58.58	57.78 = 57.19 = 57.08	56.96	57.14	57.72	58.43	59.30	59.20	59.24	59.30	59.37	59.29	59.21	59.27	59.27	59.41	
TUSSENAFSTAND VASTE BODEM		1.77	1.95	1.78	1.95	1.96	1.82	1.88	1.87	1.48	1.28	0.56	0.62 = 0.09 = 0.16	0.40	0.57	0.12	0.81	0.91	2.07	1.61	1.11	3.37	3.19	1.33	0.12	1.50	1.86	1.77
SAMENGESTELDE AFSTAND VASTE BODEM	2.50	4.27	6.23	8.01	9.95	11.92	13.74	15.61	17.48	18.96	20.24	20.79	21.41 = 21.50 = 21.66	22.06	22.62	22.74	23.55	24.46	26.53	28.14	29.25	32.62	35.81	37.15	37.27	38.77	40.63	
PEIL SLIBBODEM													57.08	56.96	57.14													
TUSSENAFSTAND SLIBBODEM						21.66								0.40	0.57													
SAMENGESTELDE AFSTAND SLIBBODEM													21.66	22.06	22.62													

Gemeente Zaventem

B1062 **Kleine Maelbeek**

VHAG: 6573

Locatie atlaspunt (LB72): X-coördinaat: 160009,2874 Y-coördinaat: 171729,3051

DWARSPROFIELPLAN

Atlaspunt - 103

Datum opmeting: 2002-01-19

Schaal: 1/100

VLAAMS-BRABANT