

Legende

vaste bodem

handwerk

afdekking

ex. draagprofiel

begin begroting

hoog

toestand

bomen[] van loofbomen

bomen[] van naaldbomen

bomen[] van fruitbomen

dak of

beton

metalenwerk

gevoel

bevestiging

bedekking

afdekking algemeen

afdekking beton + gladde deek

afdekking beton + prikkeldraad

afdekking hout + gladde deek

afdekking hout + prikkeldraad


afdekking betongaten en -pielen

muur[] metalenwerk

hout

metaal

Kunstwerk 6573/351 stroomopwaarts
MECHELSESTEENWEG

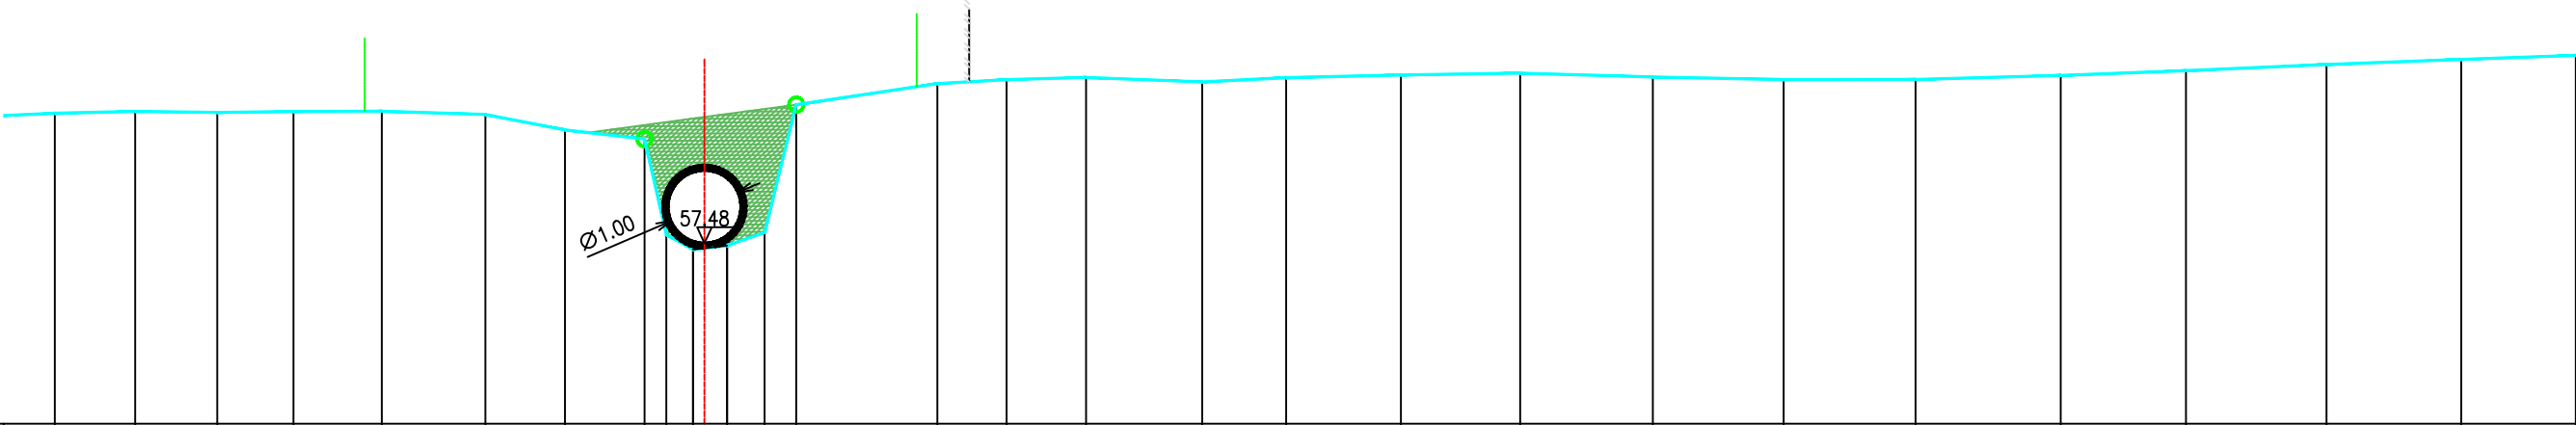

PEIL VASTE BODEM	59.26	59.29	59.27	59.28	59.29	59.24	59.03	58.91	57.59	57.39	57.45	57.62	59.38		59.67	59.72	59.75	59.79	59.81	59.76	59.72	59.72	59.78	59.85	59.93	60.00	60.05			
TUSSENAFSTAND VASTE BODEM	0.84	1.10	1.13	1.05	1.21	1.42	1.09	1.09	0.30	0.37	0.47	0.51	0.43	1.94	0.95	1.09	1.59	1.15	1.57	1.64	1.82	1.80	1.81	1.99	1.72	1.93	1.85	1.57		
SAMENGESTELDE AFSTAND VASTE BODEM	0.84	1.95	3.07	4.12	5.33	6.75	7.84	8.93	9.23	9.60	10.07	10.58	11.02		12.95	13.90	14.99		16.59	17.74	19.31	20.95	22.77	24.56	26.37	28.36	30.08	32.01	33.86	35.43
PEIL SLIBBODEM											57.39	57.45																		
TUSSENAFSTAND SLIBBODEM	9.60											0.47																		
SAMENGESTELDE AFSTAND SLIBBODEM											9.60	10.07																		